

ÚZEMNÝ PLÁN OBCE BEŠEŇOVÁ

..... Riešené územie ZaD č.1

Navrhované rozšírenie hranice zastavaného územia

- Plochy rodinných domov
- Plochy polyfunkčnej zástavby
- Plochy bytových domov
- Plochy občianskej vybavenosti
- Plochy rekreácie a cestovného ruchu
- Plochy a zariadenia pre šport
- Parkovacie plochy
- Plochy výroby a skladov
- Plochy verejnej zelene
- Plocha cintorína

Prírodná pamiatka


Chránený strom

- Cesty II., III. triedy
- Miestne komunikácie
- Značené cyklotrasy
- Komunikácie pre peších

Vážka cyklotrasa

- Prívodné potrubie vody
- Vodojem

- Odpočinkové miesta
- Plochy s výskytom travertínov
- Genofondová lokalita
- Regionálne biocentrum
- Biokoridory miestne
- Jav na zrušenie, neplatný údaj
- Rozvodné potrubie vody
- Vodný zdroj

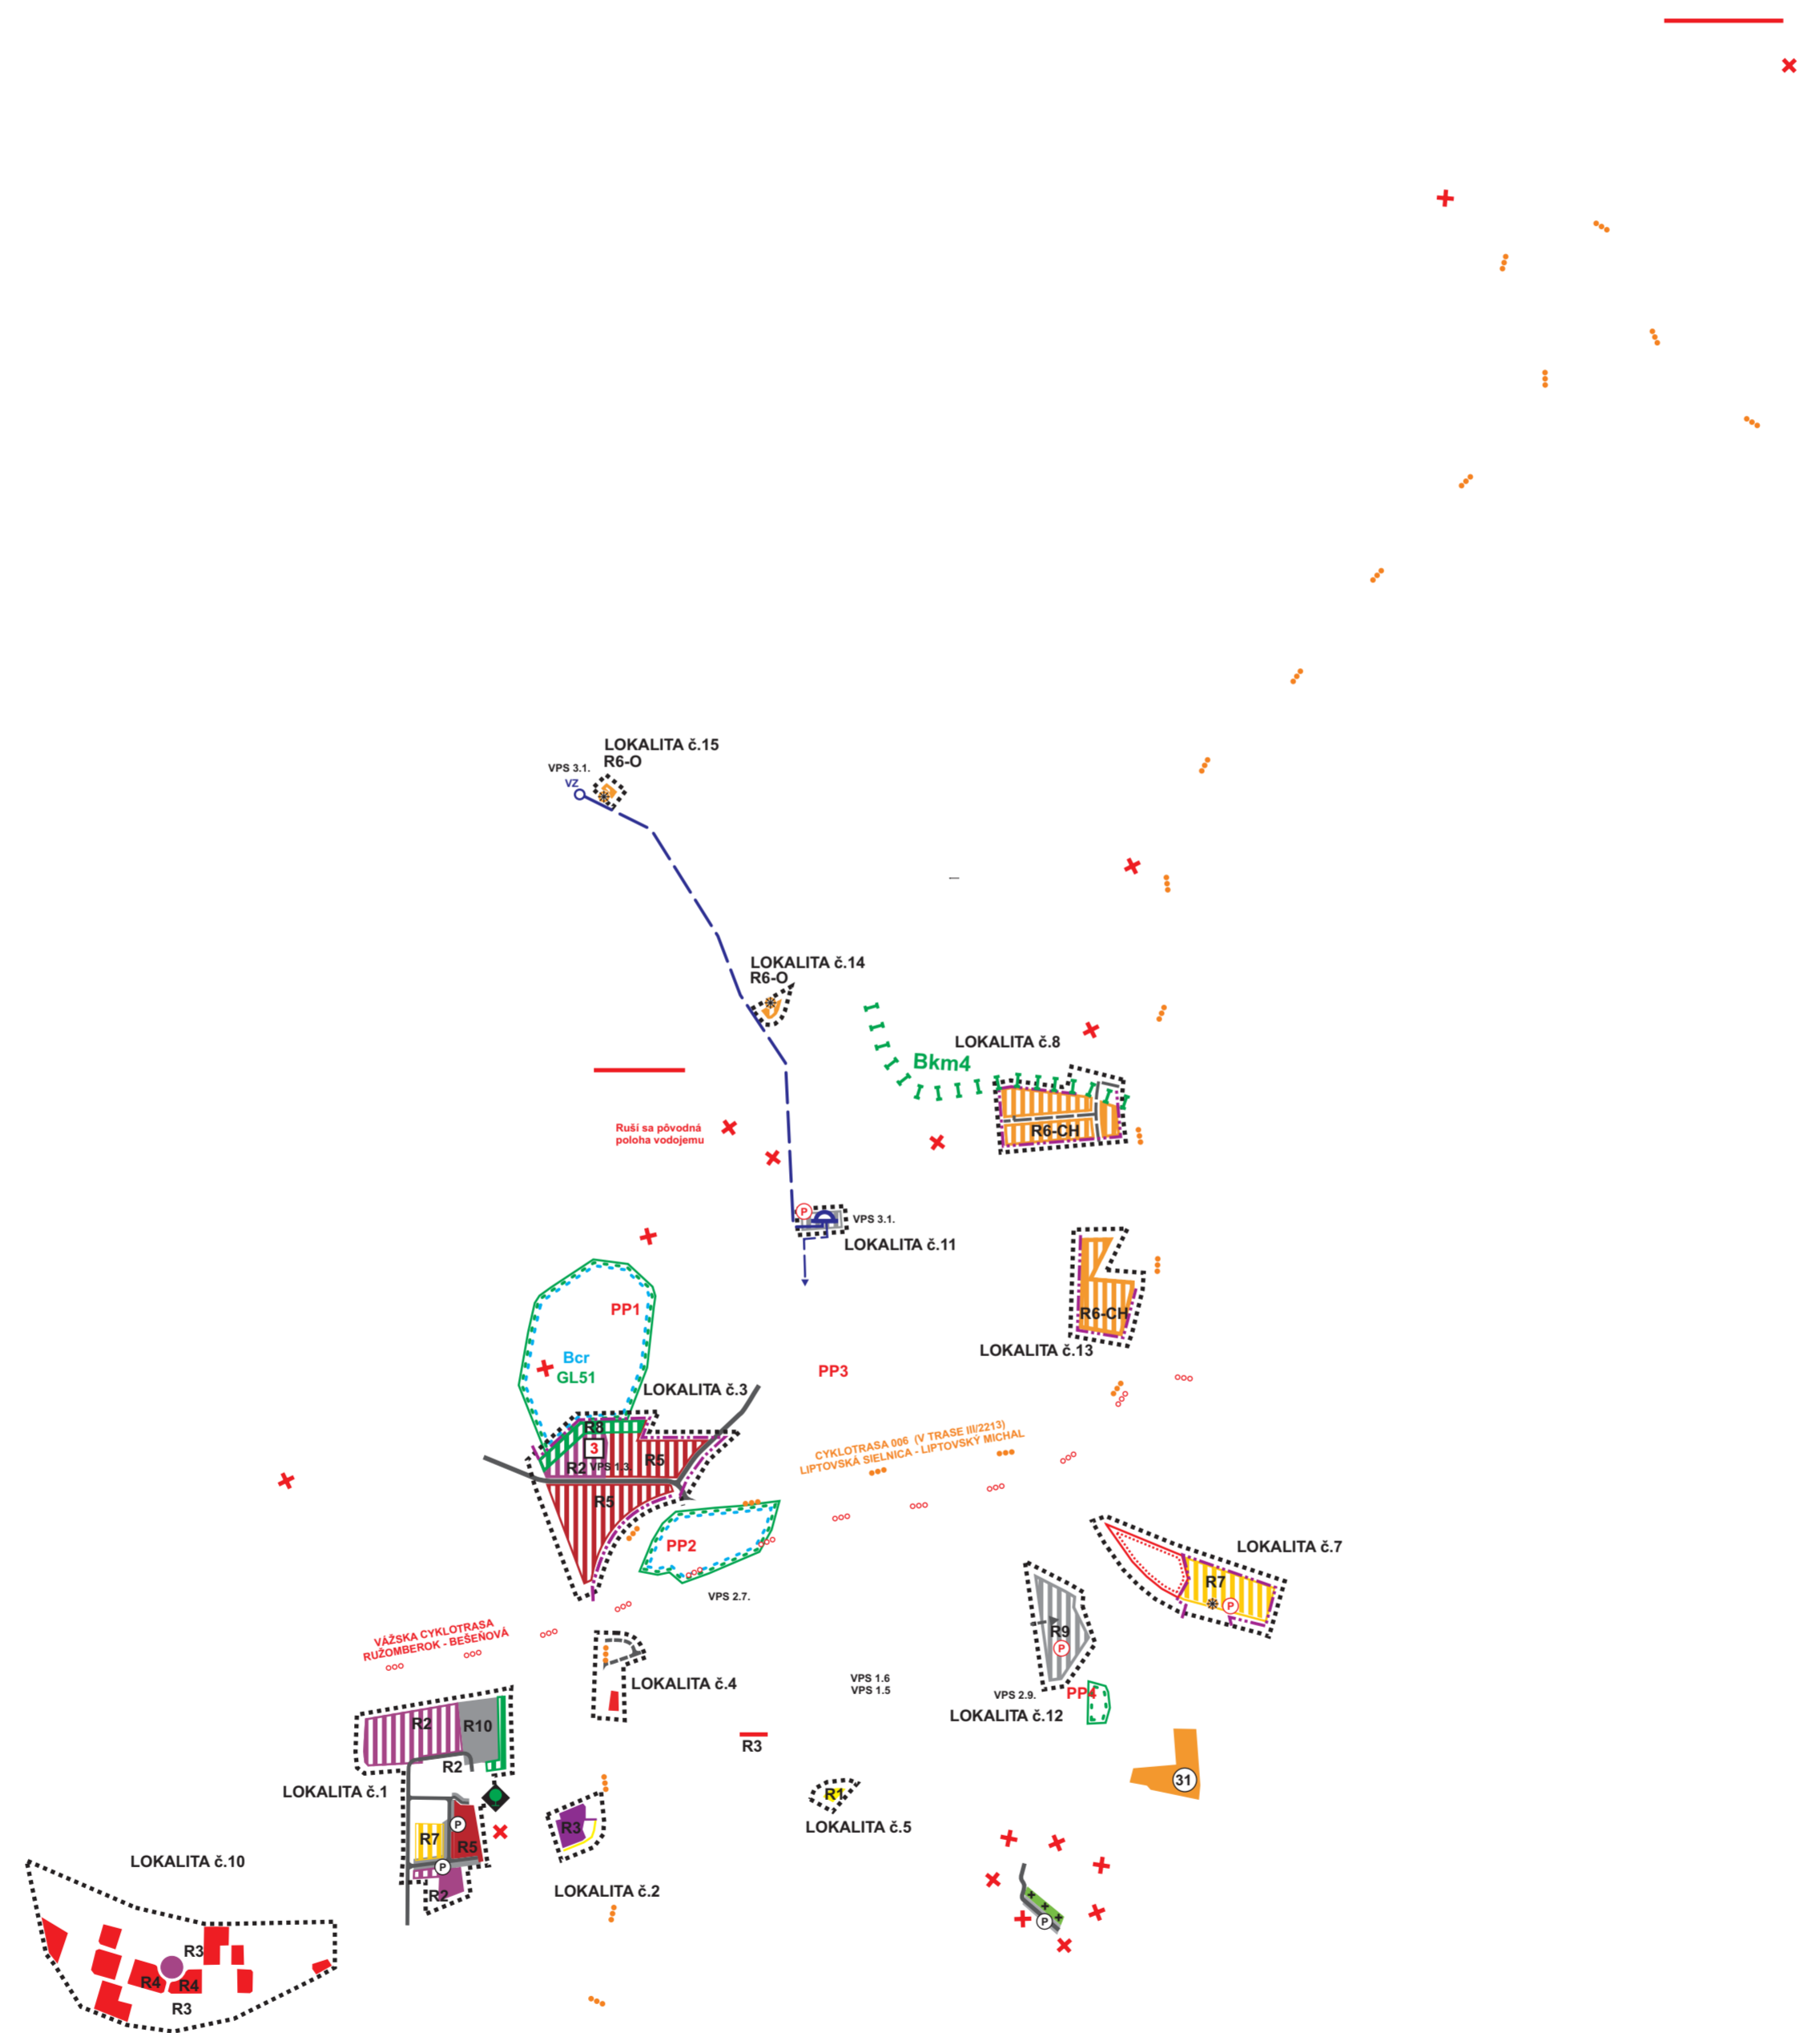

VPS 1.3 DOMOV SOCIÁLNYCH SLUŽIEB
VPS 1.5 ZDRAVOTNÉ STREDISKO
VPS 1.6 MATERSKÁ ŠKOLA

VPS 2.6. VÝSTAVBA SIETE OBSLUŽNÝCH A PRÍSTUPOVÝCH KOMUNIKÁCIÍ A SÚVISIACICH KRIŽOVATIEK, AUTOBUSOVÝCH ZASTÁVOK, MOSTOV A NADJAZDOV.
VPS 2.7. STAVBA CYKLOMOSTA A MOSTA PRE PEŠÍCH CEZ VODNÝ TOK RIEKY VÁH, STAVBY CYKLISTICKÝCH A CYKLOTURISTICKÝCH TRÁS
VPS 2.8. ÚZEMIE PRE PEŠIE PLOCHY A KOMUNIKÁCIE.
VPS 2.9. REKONŠTRUKCIA A VÝSTAVBA PLOCH STATICKEJ DOPRAVY (parkovacie a odstavné plochy).

VPS 3.1. STAVBY ZÁSBOVACÍCH VODOVOD, POTRUBÍ A TECHN. ZARIADENÍ PRE ZÁSOB. VODOU

- R1 CENTRÁLNY PRIESTOR OBCE
- R2 PLOCHY OBČIANSKEJ VYBAVENOSTI
- R3 PLOCHY POLYFUNKČNEJ ZÁSTAVBY - OBČIANSKA VYBAVENOSŤ A BÝVANIE
- R4 PLOCHY PRE OBYTNÉ ÚZEMIE - ZMIEŠANÉ PLOCHY RODINNÝCH DOMOV A PRECHODNÉHO UBYTOVANIA
- R5 PLOCHY PRE OBYTNÉ ÚZEMIE - BYTOVÉ DOPY
- R6 PLOCHY REKREÁCIE A CESTOVNÉHO RUCHU
- R7 PLOCHY ŠPORTU A ŠPORTOVEJ VYBAVENOSTI
- R8 PLOCHY VEREJNEJ ZELENE A PARKOV
- R9 PLOCHY DOPRAVY A TECHNICKEJ A OBSLUŽNEJ VYBAVENOSTI



ÚZEMNÝ PLÁN OBCE BEŠEŇOVÁ

ZMENY A DOPLNKY č.1

Názov výkresu: KOMPLEXNÝ VÝKRES PRIESTOROVÉHO USPORIADANIA A FUNKČNÉHO VYUŽITIA KATASTRÁLNEHO ÚZEMIA OBCE S VYZNAČENOU ZÁVÄZNOU ČASŤOU RIEŠENIA A VEREJNOPROSPEŠNÝMI STAVBAMI

Obstarávateľ: OBEC BEŠEŇOVÁ

Odborne spôsobilá osoba pre obstarávanie ÚPD: Ing.arch. Beáta Mikušová

Autor: Ing.arch. Katarína Konfálová

Odborne spolupráca: Ing.arch. Peter Krajč
Ing. Roman Tiso

Grafické práce: Ing.arch. Peter Krajč

Dátum: MAREC 2023

Mierka výkresu: 1:10000

Číslo výkresu: **2**