

LEGENDA


STAV	NÁVRH	
		Hranica okresu
		Hranica obce Bešeňová
		Obytné plochy
		Plochy občianskej vybavenosti
		Plochy rekreácie a turizmu
		Plochy športu
		Rekreačný priestor vyššieho významu pre dynamické aktivity
		Plochy verejnej zelene
		Parkovacie plochy
		Svahové deformácie
		Hranica chránenej vodohospodárskej oblasti
		OP II° prírod. liečivých zdrojov a príř. minerál. zdrojov
		PHO zdrojov pitných vôd II°
		Chránené vtáčie územie
		Maloplošné chránené územie zóny B - IV.st. ochrany
		Stredisko turizmu (medzinárodné, celoštátne)
		Liečebné a rekreačné kúpele
		Národná kultúrna pamiatka
		Historická zeleň
		Archeologická lokalita

		Diaľnica s mimoúrovňovou križovatkou
		Cesta I.tr., II.tr.
		Územná rezerva pre cestné komunikácie
		Železničná trať I.kategórie
		Železničná stanica
		Pásmo vzletového a približovacieho priestoru letiska
		Cyklomagistrály

		Vážska cyklotrasa
		Plochy s výskytom travertínov
		Plochy výroby a skladov
		Jav na zrušenie, neplatný údaj
		Funkčne zmiešané územie - rekreácia a zeleň
		Vymedzenie a označenie územia riešeného v ZsD č.3

Zdroj:
ÚPN VÚC Žilinského kraja v znení jeho neskorších zmien a doplnkov
www.geoportal.sk

STAV	NÁVRH	
		Základný vysielač TV, RV
		Vodné toky a plochy
		Vodná elektrárň
		Elektrická stanica ZVN/VVN
		Elektrické vedenie VVN
		Plynofikované sídlo
		Regulačná stanica plynu
		VTL plynovod
		Vodojem
		Podzemný zdroj pitnej vody
		Čerpacia stanica vody
		Minerálny (geotermálny) zdroj vody
		Hlavné skupinovú privádzače pitnej vody
		Ostatné skupinovú vodovody
		Čistiareň odpadových vôd
		Skupinovú kanalizačný zberač
		Čerpacia stanica kanalizačná
		Skládka komunálneho odpadu. Regionálna, miestna
		Zdroj znečisťovania vôd

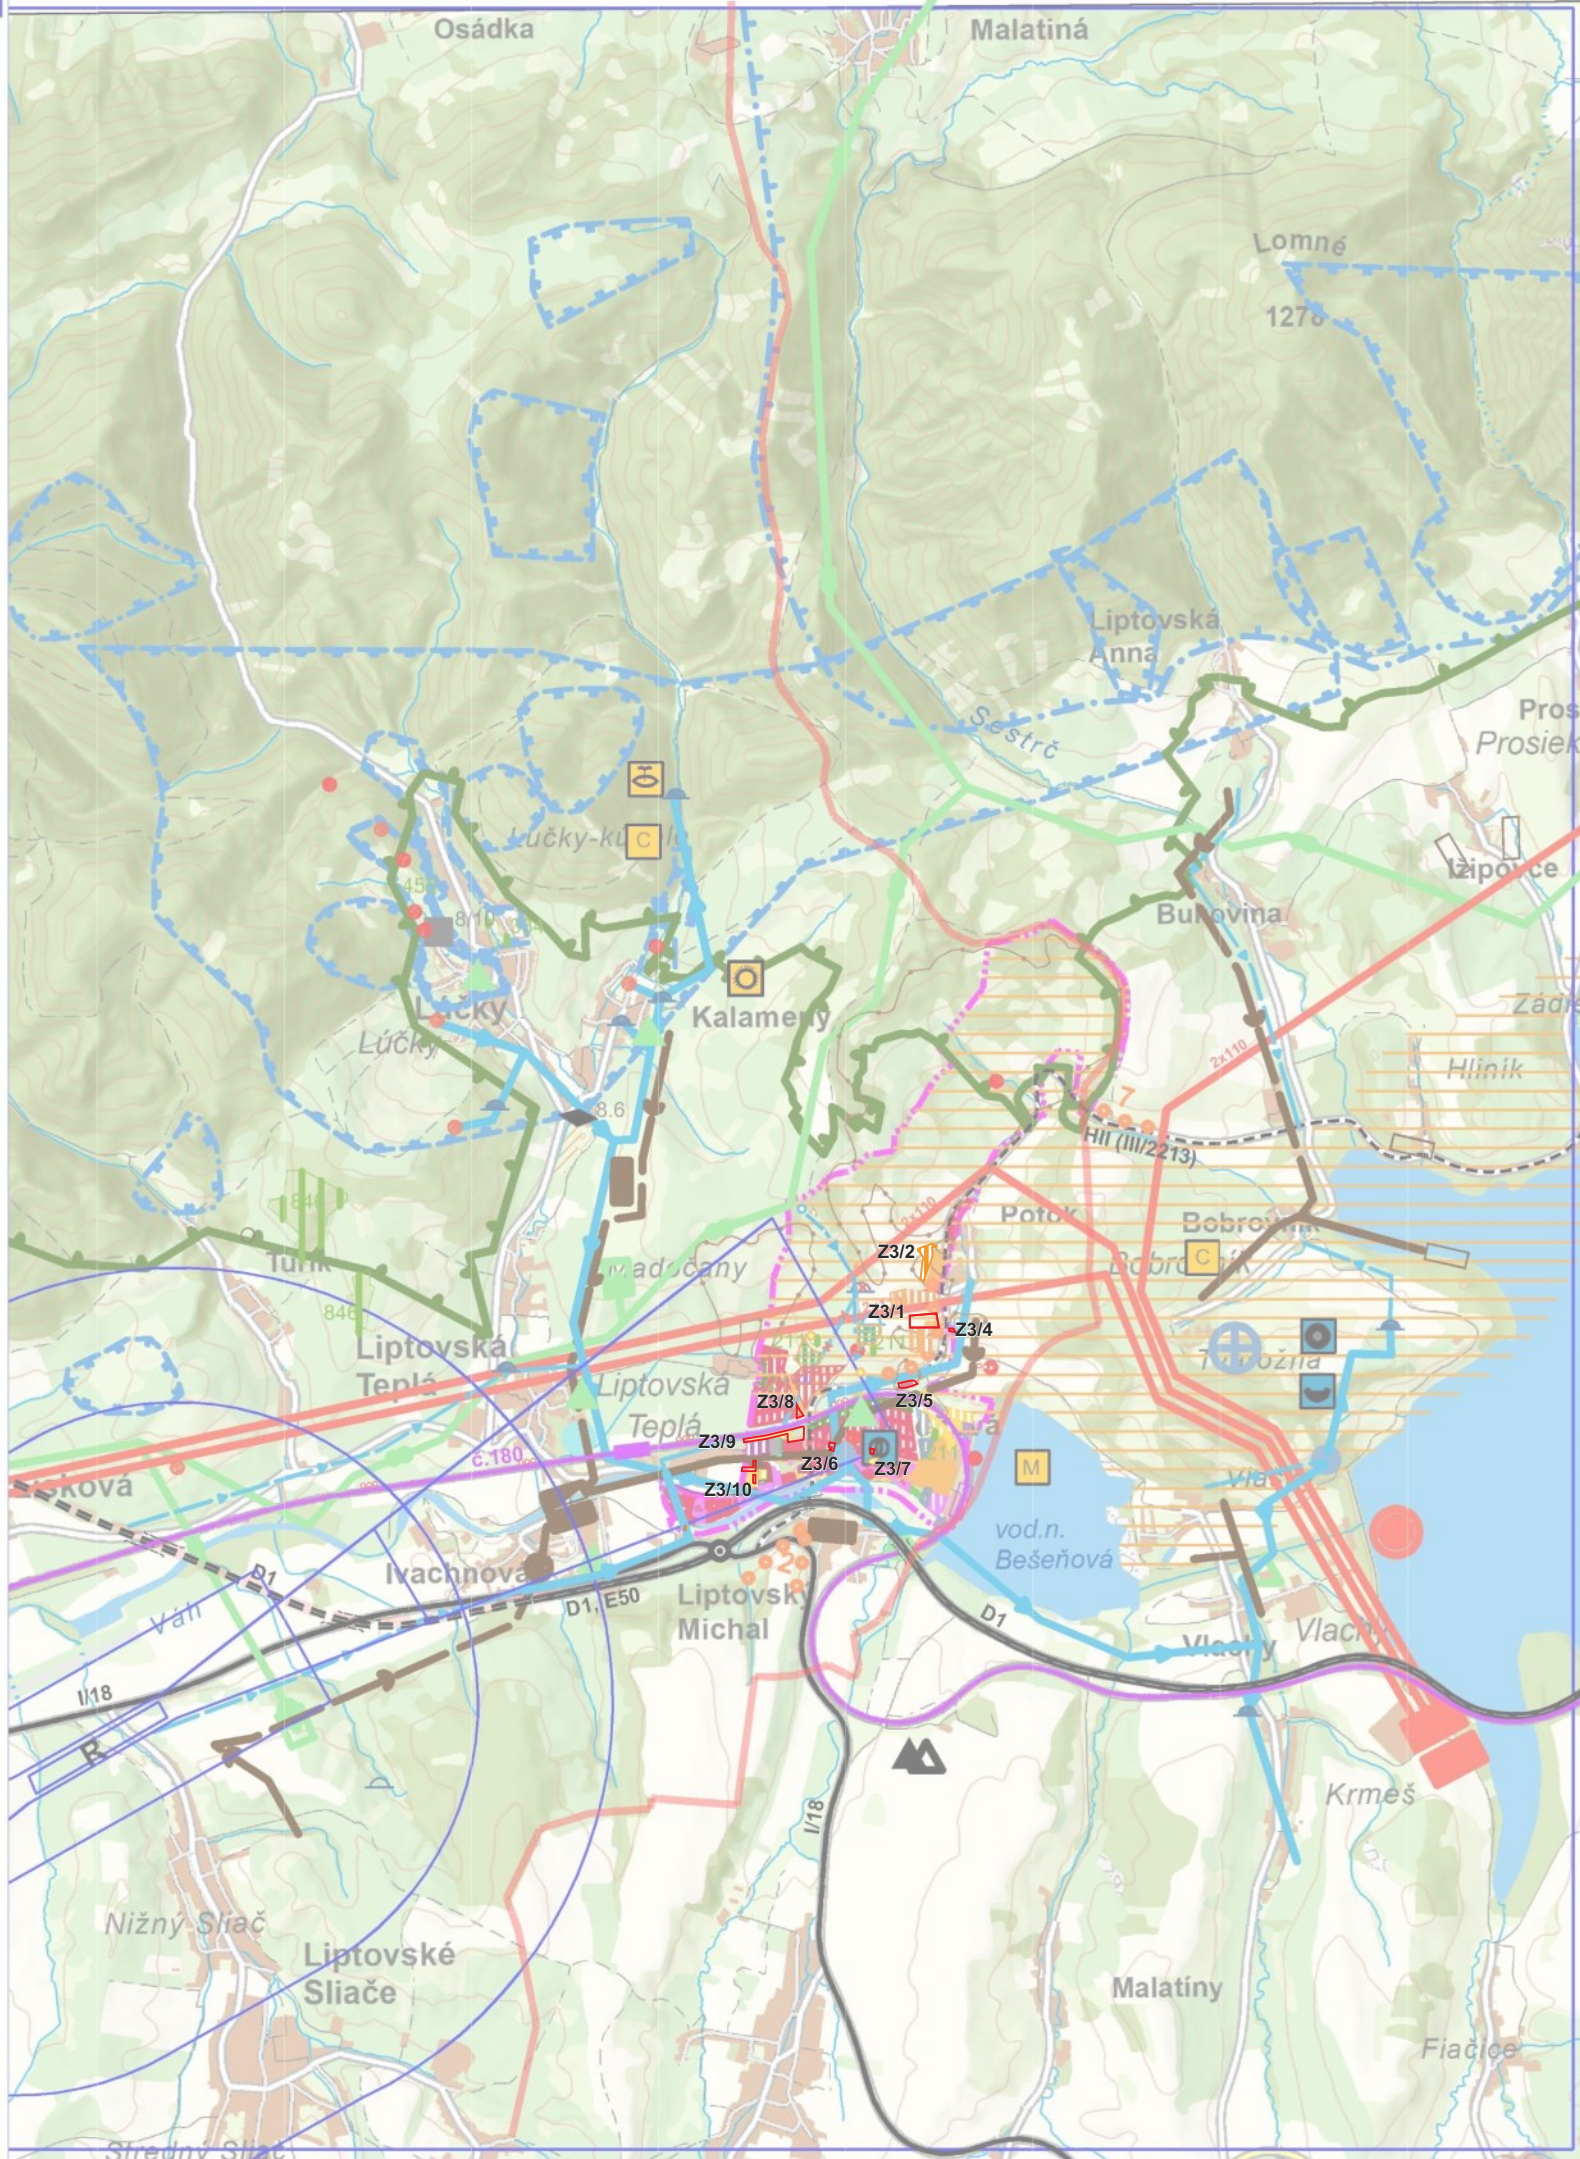


ÚZEMNÝ PLÁN OBCE
BEŠEŇOVÁ

ŠIRŠIE VZŤAHY

M 1:50 000

Názov ÚPD:	ÚZEMNÝ PLÁN OBCE BEŠEŇOVÁ
Schvaľujúci orgán:	Obecné zastupiteľstvo obce Bešeňová
Číslo uznesenia:	Dátum schválenia:
Ing. Martin BARAN starosta obce Bešeňová	pečiatka

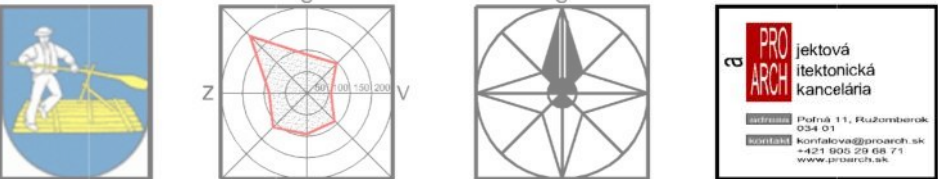

Názov dokumentácie:
ÚZEMNÝ PLÁN OBCE BEŠEŇOVÁ

ZMENY A DOPLNKY č.3

Názov výkresu: ŠIRŠIE VZŤAHY

Obstarávateľ: OBEC BEŠEŇOVÁ

Odborne spôsobilá osoba
pre obstarávanie ÚPD: Ing.arch. Beáta Mikušová

Autor: Ing.arch. Katarína Konfálová

Odborne spolupráca: Ing.arch. Peter Krajč
Ing. Roman Tiso

Grafické práce: Ing.arch. Peter Krajč

Dátum: JÚN 2026
Mierka výkresu: 1:50 000

Číslo výkresu: 1