

LEGENDA

STAV	NAVRH	
		Územnosprávna hranica okresu
		Územnosprávna hranica obce
		Hranica zastavaného územia k 1.1.1990
		Navrhované rozšírenie hranice zastavaného územia
		Územie SKUEV NATURA 2000
		Vtáčie územie
		Ochranné pásmo cesty
		OP vodného toku
		OP vedenia elektrickej energie
		Pásmo hygienickej ochrany
		Ochranné pásmo železnice
		Ochranné pásmo lesa
		Ochranné pásmo vzletového a približovacieho priestoru letiska
		Centrálny priestor obce

FUNKČNÉ PLOCHY	
	Plochy rodinných domov a prechodného ubytovania
	Plochy polyfunkčnej zástavby (obč. vybavenosť + rodinné domy)
	Plochy bytových domov
	Plochy občianskej vybavenosti
	Plochy rekreácie a cestovného ruchu
	Plochy a zariadenia pre šport
	Parkovacie plochy
	Plochy výroby a skladov
	Plochy poľnohospodárskej výroby, bitúnok
	Plochy verejnej zelene
	Plochy verejnej zelene a športu
	Plocha cintorína

	Plochy nelesnej stromovej a krovinnej vegetácie
	Plochy lesov
	Plochy omej pôdy
	Plochy lúk a pasienkov
	Plochy záhrad
	Plochy mokrade
	Vodné toky a plochy
	Prírodná pamiatka
	Zosuvy
	Hrádza Váhu
	Protihluková stena
	Národná kultúrna pamiatka
	Chránený strom
	Geotermálny vrt
	Stredná úroveň radónového rizika
	Vysoká úroveň radónového rizika
	Skládka - upravená


DOPRAVA	
	Diaľnica D1
	Železnica
	Cesty I. triedy
	Cesty II., III. triedy
	Miestne komunikácie
	Značené cyklotrasy
	Komunikácie pre peších
	Plochy pre peších
	Náučný turistický chodník
	Autobusová zastávka
	Železničná zastávka
	Vážska cyklotrasa

TECHNICKÁ INFRAŠTRUKTÚRA	
	Prívodné potrubie vody
	Vodojem
	Čerpacia stanica vody
	Kanalizačná stoka
	Vzdušné vedenie el. energie VVN 110kV
	Vzdušné vedenie el. energie VN 22kV
	Káblové vedenie 22kV
	Transformačná stanica
	STL plynovod

	Odpočinkové miesta
	Plochy s výskytom travertínov
	Regionálne biocentrum
	Biokoridory miestne
	Jav na zrušenie, neplatný údaj
	Rozvodné potrubie vody
	Vodný zdroj

	Rozvodné potrubie vody
	Vodný zdroj

	Odpočinkové miesta
	Plochy s výskytom travertínov
	Regionálne biocentrum
	Biokoridory miestne
	Jav na zrušenie, neplatný údaj
	Rozvodné potrubie vody
	Vodný zdroj

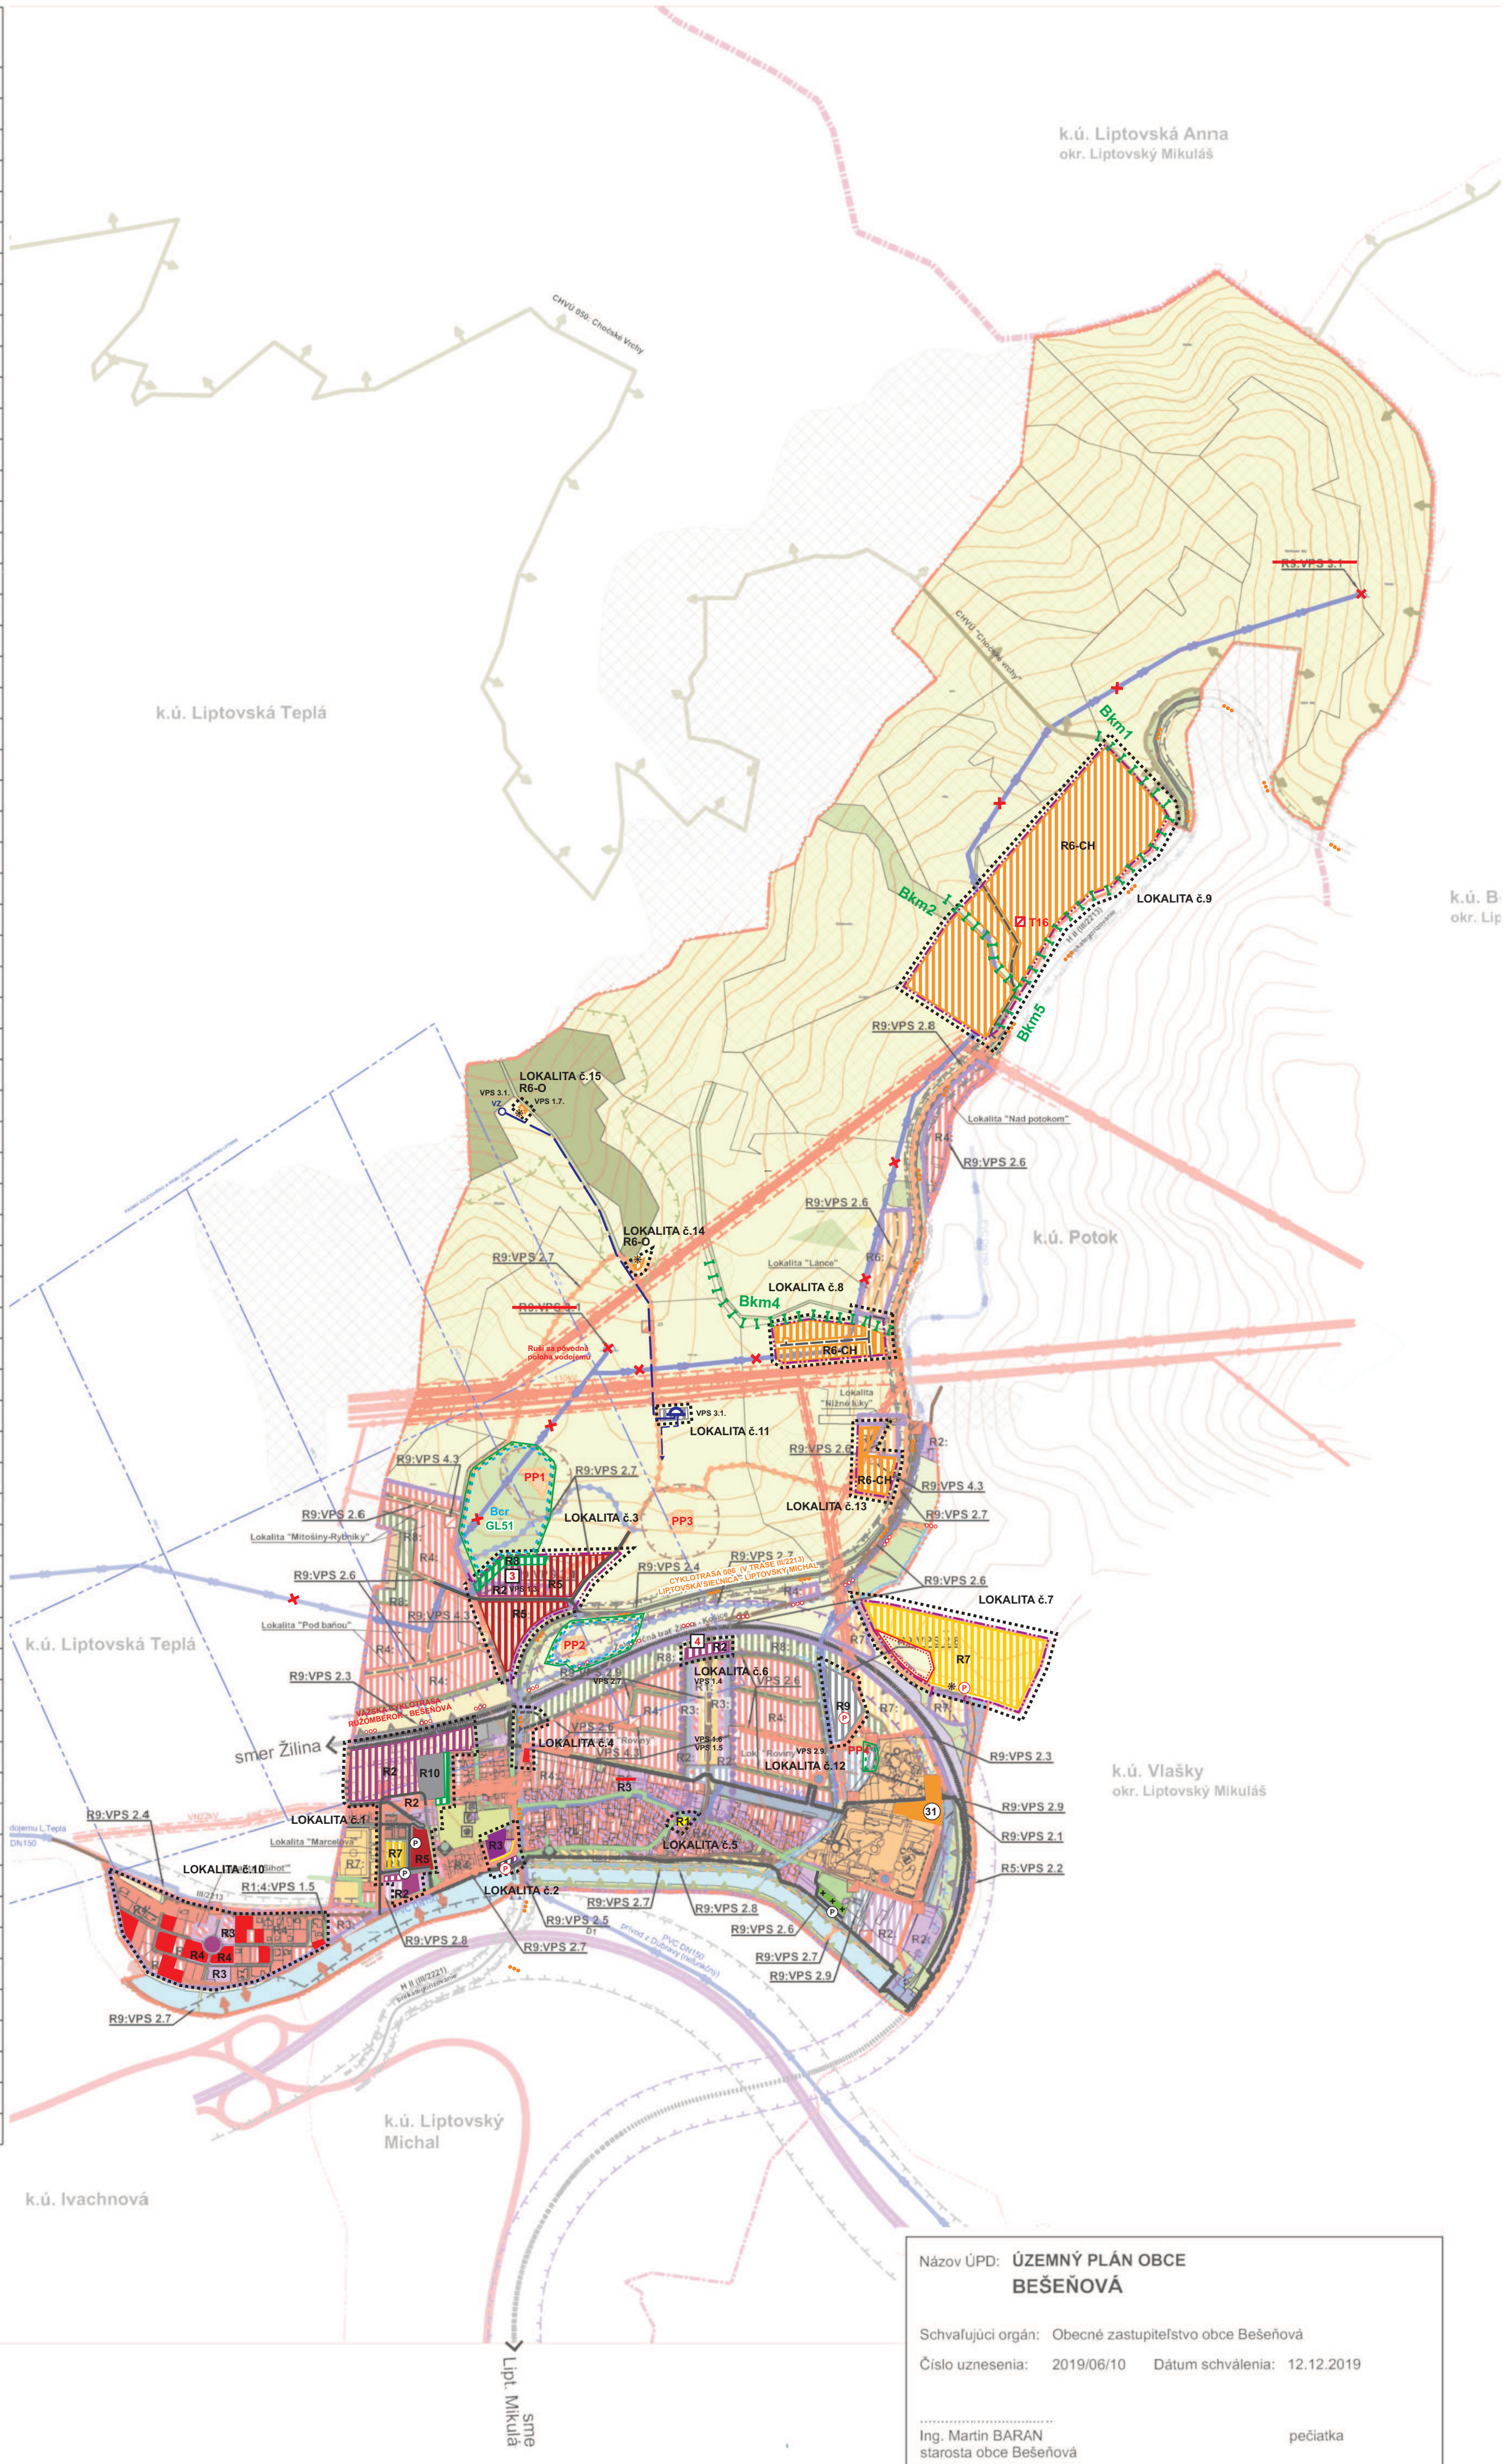

ÚZEMNÝ PLÁN OBCE
BEŠEŇOVÁ

KOMPLEXNÝ VÝKRES
PRIESTOROVÉHO USPORIADANIA
A FUNKČNÉHO VYUŽITIA
KATASTRÁLNEHO ÚZEMIA OBCE
S VYZNAČENOU ZÁVÄZNOU ČASŤOU
RIEŠENIA A VEREJNOPROSPEŠNÝMI
STAVBAMI

Čistopis M1:10000

ZOZNAM VEREJNOPROSPEŠNÝCH STAVIEB
V ZMYSLE §12, odst.6, pís. l. a odst.7. pís. b., vyhl. č.55/2001 Z.z.

VPS-1 STAVBY PRE OBČIANSKU VYBAVENOSŤ:	VPS 1.3 DOMOV SOCIÁLNYCH SLUŽIEB
VPS-1.1. PLOCHA PRE POŽIARNU ZBRANICU	VPS 1.4 AMFITEÁTER (TRIBÚNA)
VPS-1.2. PLOCHA PRE ROZŠÍRENIE CINTORÍNA	VPS 1.5 ZDRAVOTNÉ STREDISKO
	VPS 1.6 MATERSKÁ ŠKOLA
	VPS 1.7 ROZHLADŇA
VPS-2 STAVBY PRE DOPRAVU:	
VPS-2.1. MODERNIZÁCIA ŽELEZNIČNEJ TRATE č.180 (VPS 2.2.2 vyplýv. zo záväznej časti ÚPN-VÚIC ŽK)	
VPS-2.2. UMIESTNENIE ŽELEZNIČNEJ ZASTÁVKY (na traťovom úseku Palúdz - Lipt. Teplá)	
VPS-2.3. UMIESTNENIE PROTIHLUKOVÉHO OPATRENIA Z DOPRAVY OD ŽELEZNIČNEJ TRATE	
VPS-2.4. REKONŠTRUKCIA CESTY III (III/213) V ZASTAVANOM A MIMO ZASTAVANÉ ÚZEMIE, VRÁTANE DOPRAVNÝCH ZARIADENÍ, NADJAZDOV A MOSTOV	
VPS-2.5. REKONŠTRUKCIA CESTY III/2221 (v zastavanom a mimo zastavané územie) VRÁTANE DOPRAVNÝCH ZARIADENÍ, NADJAZDOV A MOSTOV	
VPS 2.6. VÝSTAVBA SIETE OBSLUŽNÝCH A PRÍSTUPOVÝCH KOMUNIKÁCIÍ A SÚVISIACICH KRIŽOVATIEK, AUTOBUSOVÝCH ZASTÁVOK, MOSTOV A NADJAZDOV	
VPS 2.7. STAVBA CYKLOMOSTA A MOSTA PRE PEŠÍCH ČEZ VODNÝ TOK (RIEKY VÁH); STAVBY CYKLISTICKÝCH A CYKLOTURISTICKÝCH TRÁS	
VPS 2.8. ÚZEMIE PRE PEŠIE PLOCHY A KOMUNIKÁCIE	
VPS 2.9. REKONŠTRUKCIA A VÝSTAVBA PLOCH STATICKEJ DOPRAVY (parkovacie a odstavné plochy);	
VPS-3 STAVBY PRE VODNÉ HOSPODÁRSTVO:	
VPS 3.1. STAVBY ZÁSBOVACÍCH VODOVOD, POTRUBÍ A TECHN. ZARIADENÍ PRE ZÁSOB. VODOU	
VPS-3.2. STAVBY HLAVNÝCH ZBERACOV. KANALIZAČNEJ SIETE A KORIDORY TRÁS NADVÄZUJÚCICH ULIČNÝCH STÔK	
VPS-4 STAVBY PRE ENERGETICKÉ ZARIADENIA, TELEKOMUNIKÁCIE, ROZVODY PLYNU:	
VPS-4.1. STAVBY TRÁS VN A NN ELEKTRICKEJ SIETE A NOVÝCH KÁBLOVÝCH VEDENÍ	
VPS-4.2. STAVBA NOVEJ VN PRÍPOJKY K NAVRHOVANÝM TS	
VPS-4.3. STAVBY NAVRHOVANÝCH KIOSKOVÝCH TRAFOSTANÍC	
VPS-4.4. STAVBY TELEKOMUNIKAČNEJ KÁBLOVEJ SIETE A SÚVISIACICH ZARIADENÍ	
VPS-4.5. STAVBY PRE PRENOS TERESTRIÁLNEHO A KÁBLOVÉHO SIGNÁLU	
A STAVBY SIETI INFORMAČNEJ SÚSTAVY	
VPS-4.6. STAVBY ROZŠÍRENIA STL ROZVODOV PLYNU	

ZOZNAM REGULATÍVOV

R1:	CENTRÁLNY PRIESTOR OBCE
R2:	PLOCHY OBČIANSKEJ VYBAVENOSTI
R3:	PLOCHY POLYFUNKČNEJ ZÁSTAVBY (OBČIANSKA VYBAVENOSŤ A BYŤOVANIE)
R4:	PLOCHY PRE OBYTNÉ ÚZEMIE - ZMIEŠANÉ PLOCHY RODINNÝCH DOMOV A PRECHODNÉHO UBYTOVANIA
R5:	PLOCHY PRE OBYTNÉ ÚZEMIE - BYTOVÉ DOMY
R6:	PLOCHY REKREÁCIE A CESTOVNÉHO RUCHU
R7:	PLOCHY ŠPORTU A ŠPORTOVEJ VYBAVENOSTI
R8:	PLOCHY VEREJNEJ ZELENE A PARKOV
R9:	PLOCHY DOPRAVY A TECHNICKÉJ A OBSLUŽNEJ VYBAVENOSTI
R10:	PLOCHY VÝROBY, SKLADOVÉHO A ODPADOVÉHO HOSPODÁRSTVA
R11:	PLOCHY POĽNOHOSPODÁRSKEJ VÝROBY
R12:	NEURBANIZOVANÁ KRAJINA - POĽNOHOSPODÁRSKA KRAJINA
R13:	NEURBANIZOVANÁ KRAJINA - LESNÉ HOSPODÁRSTVO

Vysvetlivky: H - Hotel; PE - Penzión; RCH - Rekreačné chaty; G - Garáže; P - Parkoviská; S - Sakrálné stavby; VH - Vodné hospodárstvo; EZ - Energetické zariadenia



ÚZEMNÝ PLÁN OBCE BEŠEŇOVÁ

ZMENY A DOPLNKY č.1

Názov výkresu:	KOMPLEXNÝ VÝKRES PRIESTOROVÉHO USPORIADANIA A FUNKČNÉHO VYUŽITIA KATASTRÁLNEHO ÚZEMIA OBCE S VYZNAČENOU ZÁVÄZNOU ČASŤOU RIEŠENIA A VEREJNOPROSPEŠNÝMI STAVBAMI
Obstarávateľ:	OBEC BEŠEŇOVÁ
Odborne spôsobilá osoba pre obstarávanie ÚPD:	Ing.arch. Beáta Mikušová Ing.arch. Katarína Konfálová Ing.arch. Marianna Bošková
Autor:	
Odborne spolupráca:	Ing.arch. Peter Krajčošková, Ing. Roman Ilso, Janka Rechteriková Ing.arch. Peter Krajč
Grafické práce:	
Dátum:	12.12.2019
Mierka výkresu:	1:10000
Číslo výkresu:	2

Názov ÚPD: ÚZEMNÝ PLÁN OBCE
BEŠEŇOVÁ

Schvaľujúci orgán: Obecné zastupiteľstvo obce Bešeňová

Číslo uznesenia: 2019/06/10 Dátum schválenia: 12.12.2019

Ing. Martin BARAN
starosta obce Bešeňová

pečiatka