

ÚZEMNÝ PLÁN OBCE BEŠEŇOVÁ

OCHRANA PRÍRODY A TVORBA KRAJINY VRÁTANE PRVKOV ÚSES

Čistopis M1:10000

OCHRANA PRÍRODY


VEĽKOPLOŠNÉ CHRÁNENÉ ÚZEMIA	
	SKUEV 0253: Rieka Váh
	Chránené vtáčie územie: Chočské Vrchy
MALOPLOŠNÉ CHRÁNENÉ ÚZEMIA	
	Prírodná pamiatka (Bešeňovské travertíny): PP 1: Kaplnka PP 3: Biela terasa PP 2: Červená terasa PP 4: Bazén
	Chránené stromy: Str1: Brest horský Str2: Lipa malolistá
ÚZEMNÝ SYSTÉM EKOLOGICKEJ STABILITY (ÚSES)	
	Nadregionálny biokoridor (Bk1n): Vodný tok Váh
	Miestny biokoridor (Bkm)
	Nadregionálne biocentrum (Bc1n): Chočské Vrchy
	Regionálne biocentrum (Bcr): Bešeňovské travertíny
OSTATNÉ EKOSTABILIZAČNÉ PRVKY	
	Genofondovo významné lokality (GL): GL50: Rieka Váh GL51: Bešeňovské travertíny
	Biotopy: 3260: Nížinné a horské vodné toky "Ranunculon fluitantis" P15: Pionierske porasty "Alyso-Sedion albi" Tr5: Suché a dealpínske travinnobylinné porasty Lk3: Mezofilné pasienky a spásané lúky S12: Karpatské travertínové slanská

STRESOVÉ FAKTORY

STAV	NÁVRH
	KOLÍZNE BODY (2 a viac stresových faktorov)
	STĽPOVÉ ELEKTR. VEDENIE (opatrit' násadcami)
	LÍNOVÉ BARIÉRY (hlavné cesty, diaľnica)
	LÍNOVÉ BARIÉRY (železnica)
	PLOŠNÁ BARIÉRA (jestvujúca zástavba)
	PLOCHY REKREÁCIE (aquapark)
	SKLÁDKA - UPRAVENÁ
	OCHRANNÉ PÁSMO VZLETOVÉHO A PŘIBLIŽOVACIEHO PRIESTORU
	PROTIHLUKOVÁ STENA

STUPNE EKOLOG. STABILITY

	0 - PLOCHY EKOLOGICKY VEĽMI NESTABILNÉ (zastavané územie, komunikácie)
	1 - PLOCHY EKOLOGICKY MÁLO STABILNÉ (orná pôda)
	2 - PLOCHY EKOLOGICKY STABILNÉ (pasienky, lúky)
	3 - PLOCHY EKOLOGICKY STREDNE STABILNÉ (záhrady)
	4 - PLOCHY EKOLOGICKY VEĽMI STABILNÉ (brehové porasty, súvislé stromoradia, nelesná drev. vegetácia)
	5 - PLOCHY EKOLOGICKY NAJSTABILNÉJŠIE (lesy)

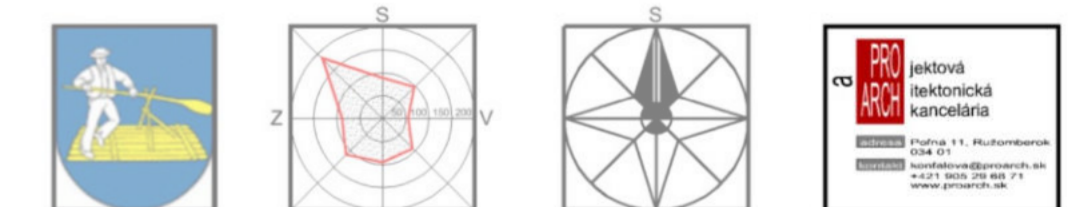

Názov dokumentácie:

ÚZEMNÝ PLÁN OBCE BEŠEŇOVÁ

ZMENY A DOPLNKY č.2

Názov výkresu: **OCHRANA PRÍRODY A TVORBA KRAJINY VRÁTANE PRVKOV ÚSES**

Obstarávateľ: **OBEC BEŠEŇOVÁ**

Odborne spôsobilá osoba pre obstarávanie ÚPD: **Ing.arch. Beáta Mikušová**

Autor: **Ing.arch. Katarína Konfálová**

Odborne spolupráca: **Ing.arch. Peter Krajč
Ing. Roman Tiso**

Grafické práce: **Ing.arch. Peter Krajč**


Dátum: **NOVEMBER 2025**
Mierka výkresu: **1:10000**

Číslo výkresu: **8**

LEGENDA

STAV	NÁVRH
	Katastrálna hranica obce
	Hranica zastavaného územia k 1.1.1990
	Navrhované rozšírenie hranice zastavaného územia
	OP vedenia elektrickej energie
	OP železnice
	Ochranné pásmo lesa
	Ochranné pásmo vzletového a približovacieho priestoru letiska
	Zosuvy
	Hrádza Váhu
	Protihluková stena
	Vodné toky a plochy
	Plochy rodinných domov a prechodného ubytovania
	Plochy bytových domov
	Plochy občianskej vybavenosti
	Plochy rekreácie a cestovného ruchu
	Plochy výroby a skladov
	Plochy poľnohospodárskej výroby
	Parkovacie plochy
	Značené cyklotrasy
	Náučný turistický chodník
	Transformačná stanica
	Vodojem
	Termálny vrt
	Stredná úroveň radónového rizika
	Vysoká úroveň radónového rizika

	Plocha cintorína
	Cesty II., III. triedy
	Miestne komunikácie
	Vážska cyklotrasa Ružomberok - Bešeňová
	Komunikácie pre peších
	Plochy a zariadenia pre šport
	Plochy verejnej zelene
	Plochy s výskytom travertínov
	Odpočinkové miesta
	Jav na zrušenie, neplatný údaj
	Rozvodné potrubie vody
	Rozvodné potrubie vody
	Vodný zdroj
	Riešené územie ZaD č.2
	Chránený strom
	Prírodná pamiatka (upresnenie skutočnej polohy)
	Plochy polyfunkčnej zástavby (obč. vybavenosť+rodinné domy)
	Funkčne zmiešané územie rekreácia a zelen

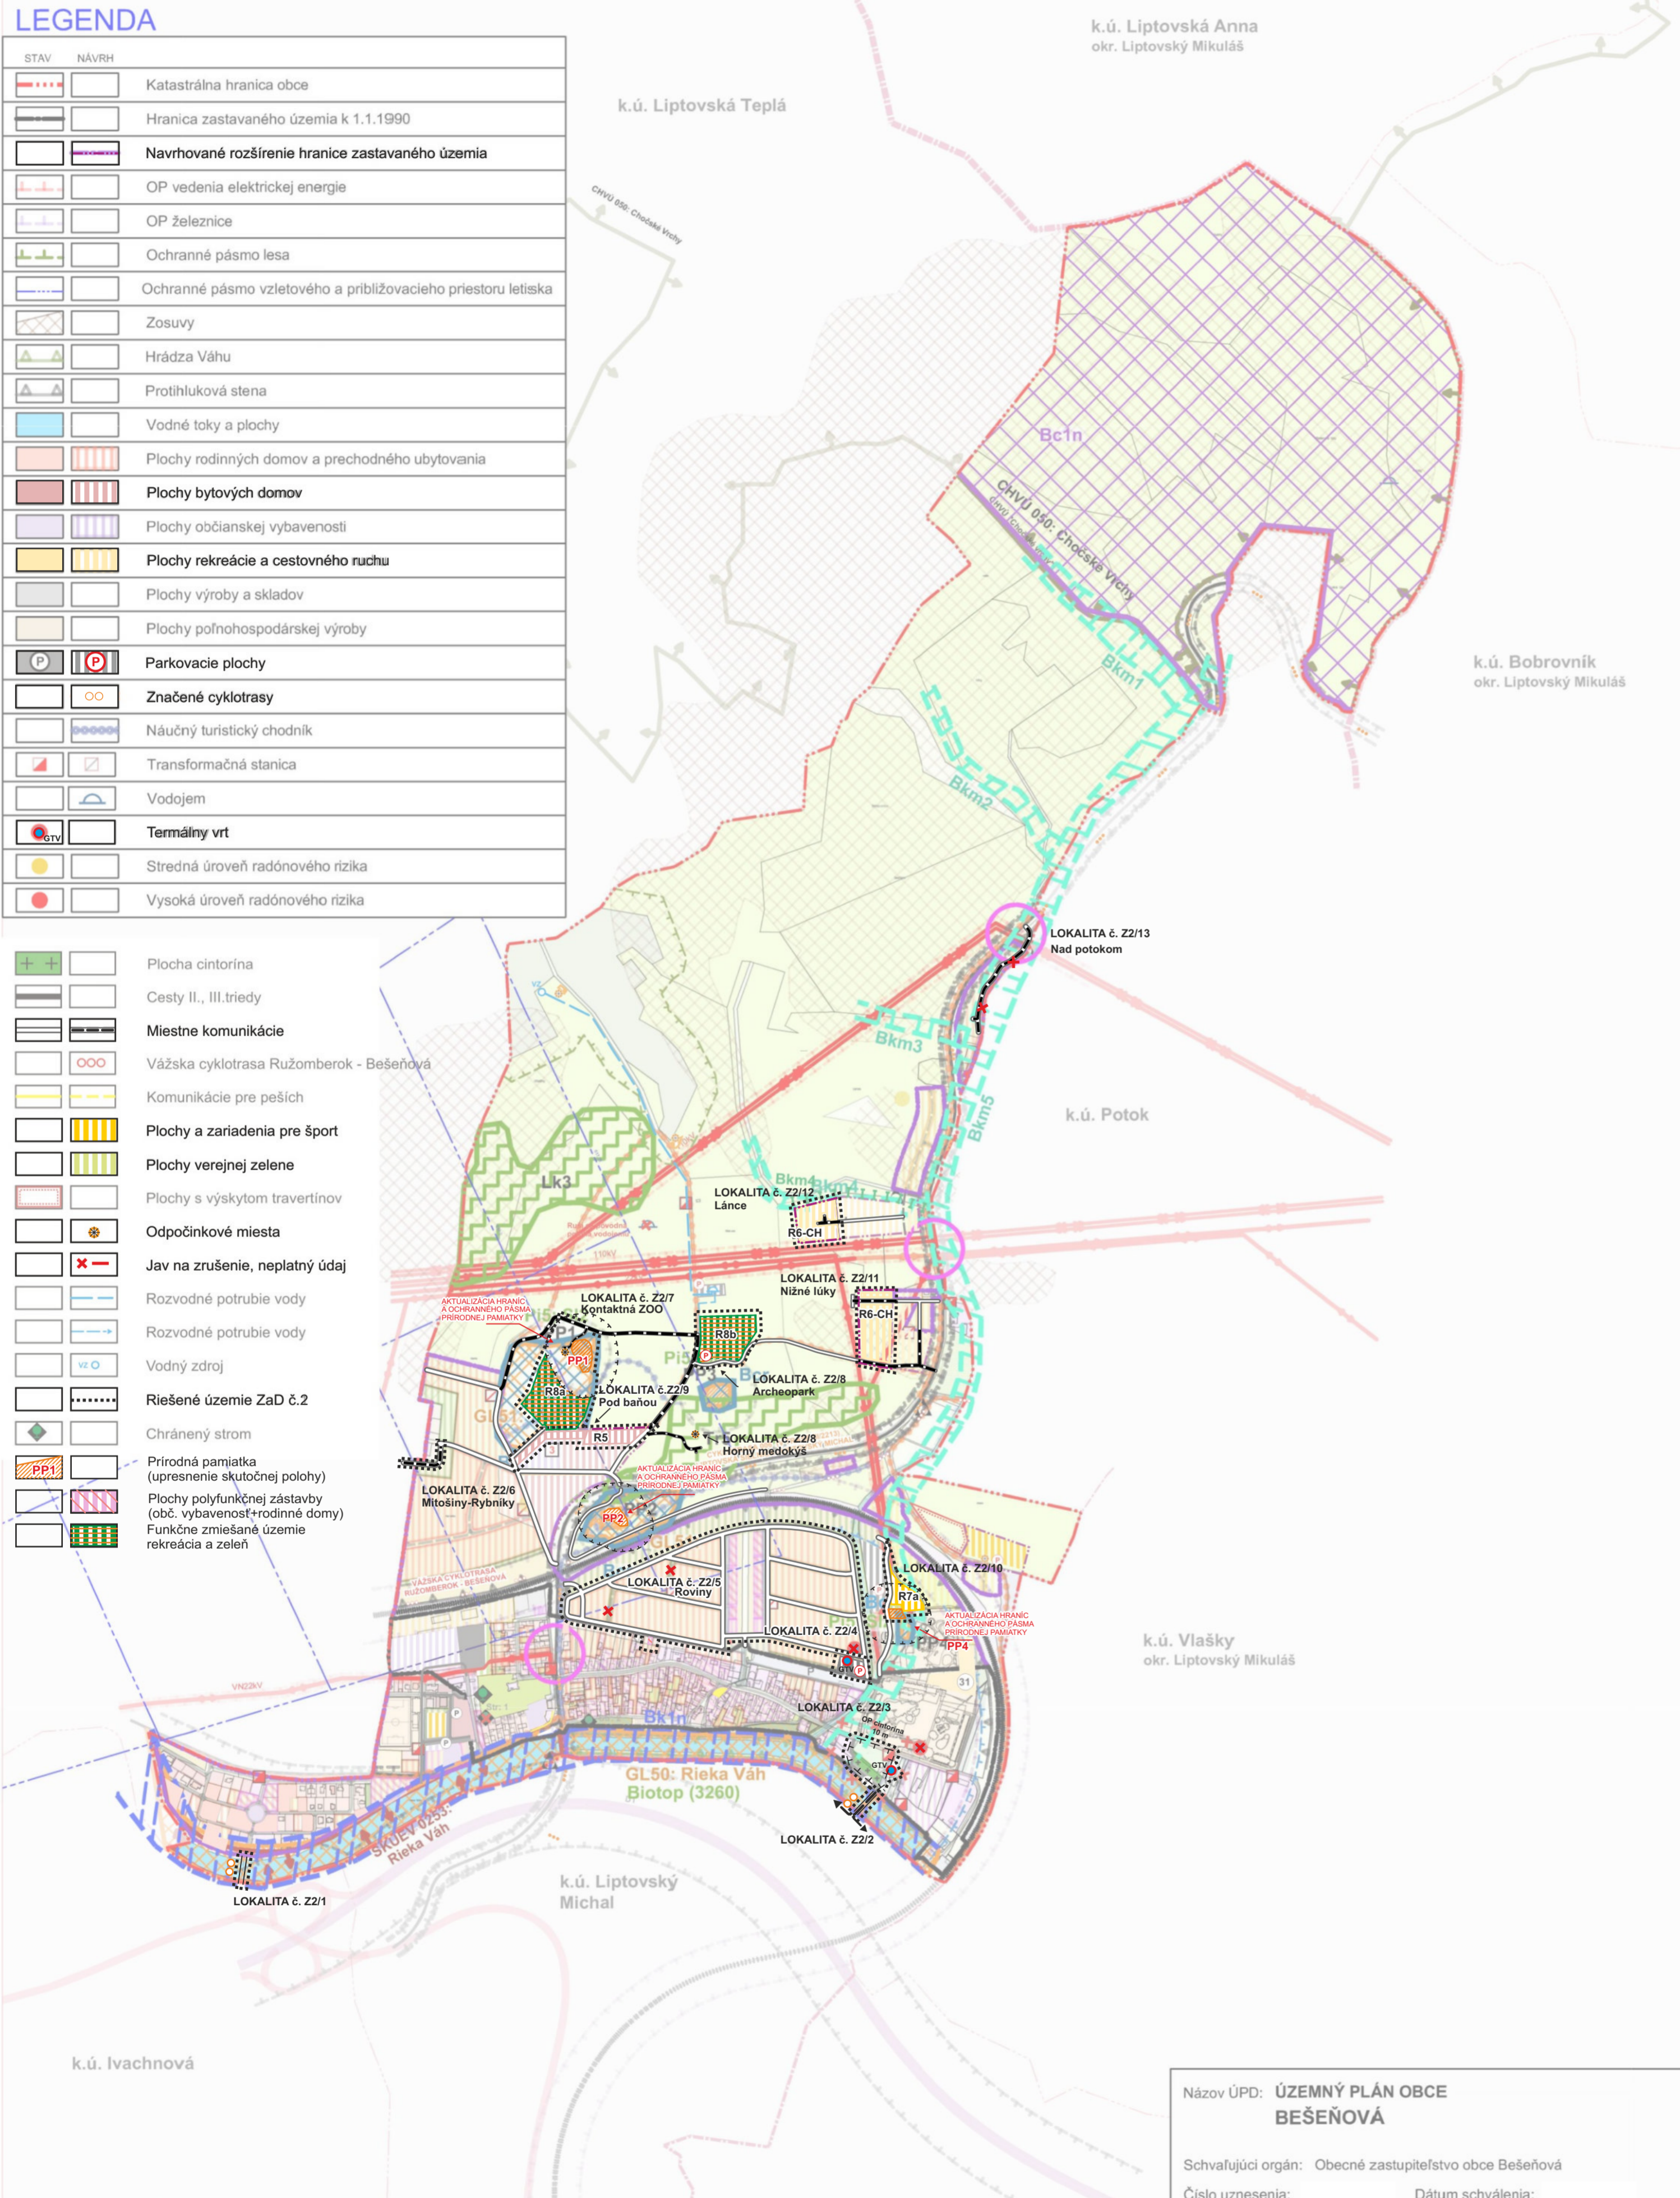

Názov ÚPD: **ÚZEMNÝ PLÁN OBCE BEŠEŇOVÁ**

Schvaľujúci orgán: **Obecné zastupiteľstvo obce Bešeňová**

Číslo uznesenia: _____ Dátum schválenia: _____

Ing. Martin BARAN
starosta obce Bešeňová

pečiatka