


LEGENDA	
STAV	NÁVRH
	Územnosprávna hranica okresu
	Územnosprávna hranica obce
	Hranica zastavaného územia k 1.1.1990
	Navrhované rozšírenie hranice zastavaného územia
	Územie SKUEV NATURA 2000
	Vtáčie územie
	Ochranné pásmo cesty
	OP vodného toku
	OP vedenia elektrickej energie
	Pásmo hygienickej ochrany
	Ochranné pásmo železnice
	Ochranné pásmo lesa
	Ochranné pásmo vzletového a približovacieho priestoru letiska
	Centrálny priestor obce
FUNKČNÉ PLOCHY	
	Plochy rodinných domov a prechodného ubytovania
	Plochy polyfunkčnej zástavby (obč. vybavenosť + rodinné domy)
	Plochy bytových domov
	Plochy občianskej vybavenosti
	Plochy rekreácie a cestovného ruchu
	Plochy a zariadenia pre šport
	Parkovacie plochy
	Plochy výroby a skladov
	Plochy poľnohospodárskej výroby, bitúnok
	Plochy verejnej zelene
	Plochy verejnej zelene a športu
	Plocha cintorína
	Plochy nelesnej stromovej a krovinej vegetácie
	Plochy lesov
	Plochy ornej pôdy
	Plochy lúk a pasienkov
	Plochy záhrad
	Plochy mokrade
	Vodné toky a plochy
	Prírodná pamiatka
	Zosuvy
	Hrádza Váhu
	Protihluková stena
	Národná kultúrna pamiatka
	Chránený strom
	Geotermálny vrt
	Stredná úroveň radónového rizika
	Vysoká úroveň radónového rizika
	Skládka - upravená
DOPRAVA	
	Diaľnica D1
	Železnica
	Cesty I, II, III, IV, V, VI, VII, VIII, IX, X, XI, XII, XIII, XIV, XV, XVI, XVII, XVIII, XIX, XX, XXI, XXII, XXIII, XXIV, XXV, XXVI, XXVII, XXVIII, XXIX, XXX
	Cesty II, III, IV, V, VI, VII, VIII, IX, X, XI, XII, XIII, XIV, XV, XVI, XVII, XVIII, XIX, XX, XXI, XXII, XXIII, XXIV, XXV, XXVI, XXVII, XXVIII, XXIX, XXX
	Miestne komunikácie
	Značené cyklotrasy
	Komunikácie pre peších
	Plochy pre peších
	Náučný turistický chodník
	Autobusová zastávka
	Železničná zastávka
	Vážska cyklotrasa
TECHNICKÁ INFRAŠTRUKTÚRA	
	Prívodné potrubie vody
	Vodojem
	Čerpadacia stanica vody
	Kanalizačná stoka
	Vzdušné vedenie el. energie VVN 110kV
	Vzdušné vedenie el. energie VN 22kV
	Káblové vedenie 22kV
	Transformačná stanica
	STL plynovod

	Odpočinkové miesta
	Plochy s výskytom travertínov
	Genofondová lokalita
	Regionálne biocentrum
	Biokoridory miestne
	Jav na zrušenie, neplatný údaj
	Rozvodné potrubie vody
	Vodný zdroj

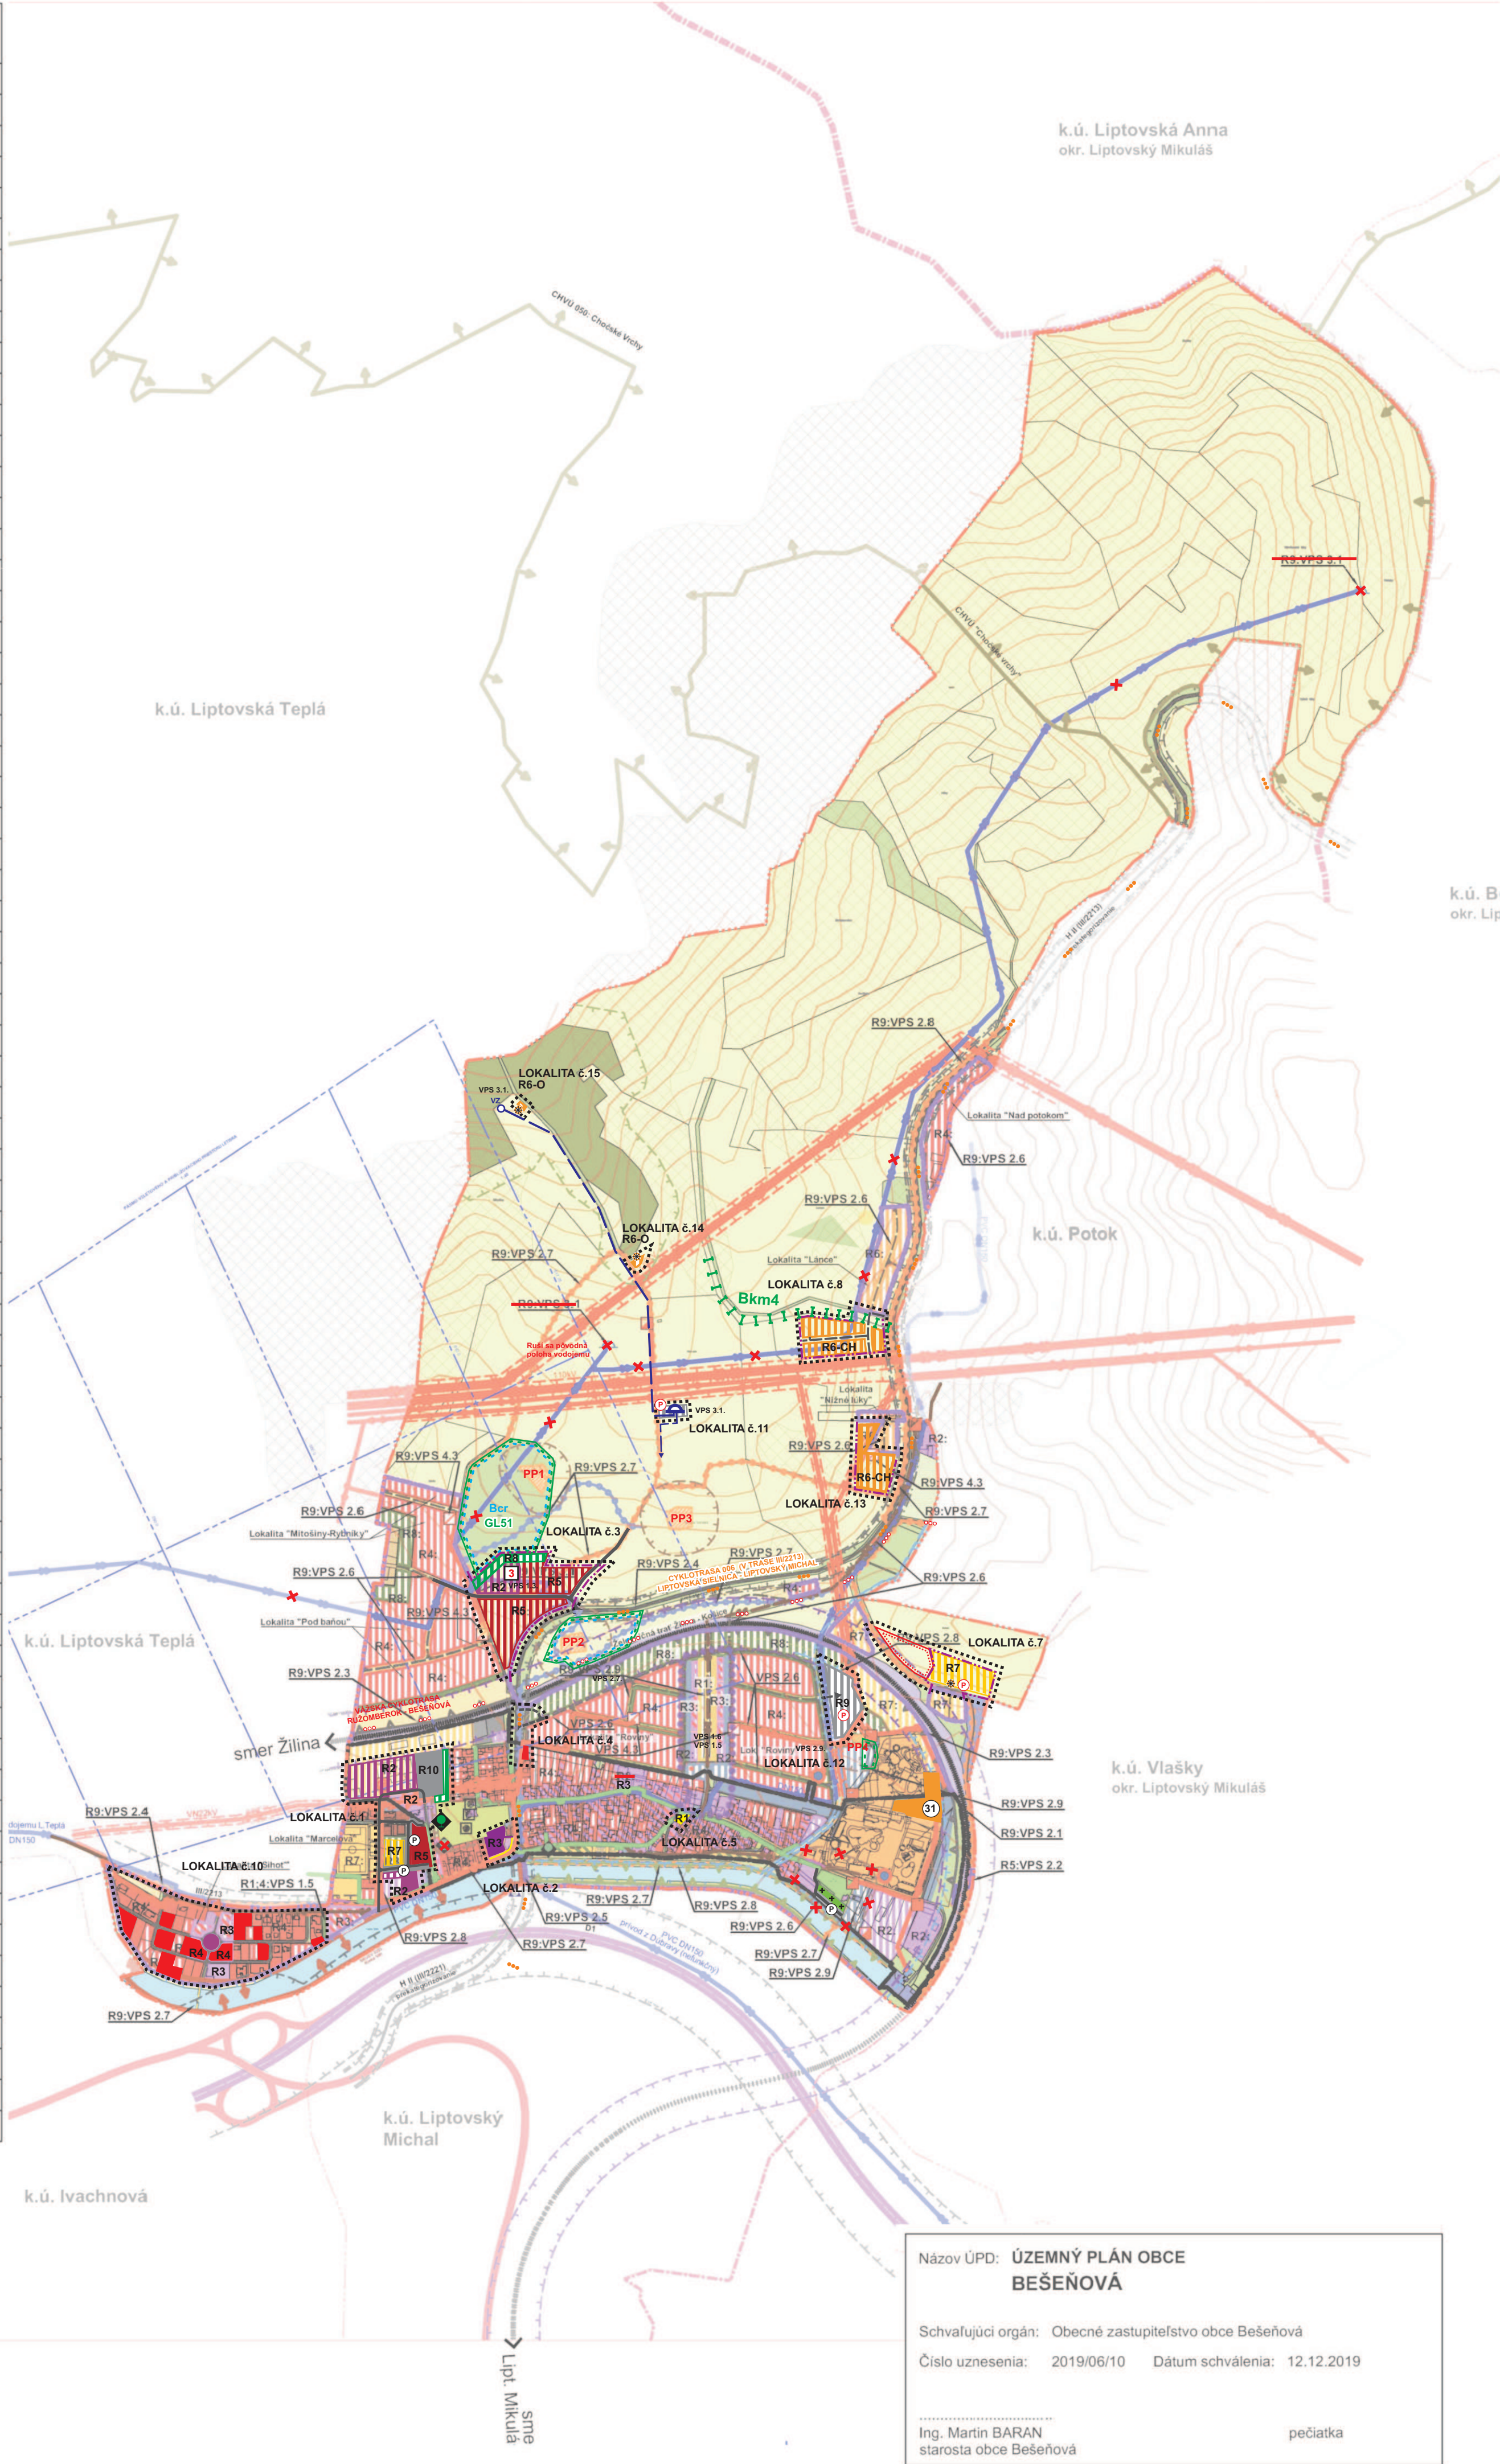

ÚZEMNÝ PLÁN OBCE BEŠEŇOVÁ

KOMPLEXNÝ VÝKRES PRIESTOROVÉHO USPORIADANIA A FUNKČNÉHO VYUŽITIA KATASTRÁLNEHO ÚZEMIA OBCE S VYZNAČENOU ZÁVÄZNOU ČASŤOU RIEŠENIA A VEREJNOPROSPEŠNÝMI STAVBAMI

Čistopis M1:10000

ZOZNAM VEREJNOPROSPEŠNÝCH STAVIEB V ZMYSLE §12, odst.6, pís. l. a odst.7. pís. b., vyhl. č.55/2001 Z.z.	
VPS-1 STAVBY PRE OBČIANSKU VYBAVENOSŤ:	VPS 1.3 DOMOV SOCIÁLNYCH SLUŽIEB
VPS-1.1. PLOCHA PRE POŽIARNU ZBRANICU	VPS 1.5 ZDRAVOTNÉ STREDISKO
VPS-1.2. PLOCHA PRE ROZŠÍRENIE CINTORÍNA	VPS 1.6 MATERSKÁ SKOLA
VPS-2 STAVBY PRE DOPRAVU:	
VPS-2.1. MODERNIZÁCIA ŽELEZNIČNEJ TRATE č.180 (VPS 2.2.2 vplyv. zo záväznej časti ÚPN-VÚC ŽK)	
VPS-2.2. UMIESTNENIE ŽELEZNIČNEJ ZÁSTAVKY (na traťovom úseku Paludza - Lipt. Teplá)	
VPS-2.3. UMIESTNENIE PROTIHLUKOVÉHO OPATRENIA Z DOPRAVY OD ŽELEZNIČNEJ TRATE	
VPS-2.4. REKONŠTRUKCIA CESTY III (III/2213) V ZASTAVANOM A MIMO ZASTAVANÉ ÚZEMIE.	
VPS-2.5. REKONŠTRUKCIA CESTY III/2221 (v zastavanom a mimo zastavané územie) VRÁTANE DOPRAVNÝCH ZARIADENÍ, NADJAZDOV A MOSTOV	
VPS 2.6. VÝSTAVBA SIEŤE OBSLUŽNÝCH A PRÍSTUPOVÝCH KOMUNIKÁCIÍ A SÚVISIACICH KRÍŽOVATIEK, AUTOBUSOVÝCH ZASTÁVOK, MOSTOV A NADJAZDOV.	
VPS 2.7. STAVBA CYKLOMOSTA A MOSTA PRE PEŠÍCH ČEZ VODNÝ TOK RIEKY VÁH; STAVBY CYKLISTICKÝCH A CYKLOTURISTICKÝCH TRÁS	
VPS 2.8. ÚZEMIE PRE PEŠIE PLOCHY A KOMUNIKÁCIE.	
VPS 2.9. REKONŠTRUKCIA A VÝSTAVBA PLOCH STATOCKEJ DOPRAVY (parkovacie a odstavné plochy).	
VPS-3 STAVBY PRE VODNÉ HOSPODÁRSTVO:	
VPS 3.1. STAVBY ZÁSOBOVACÍCH VODOVOD, POTRUBÍ A TECHN. ZARIADENÍ PRE ZÁSOB. VODOV.	
VPS-3.2. STAVBY HLAVNÝCH ZBERAČOV KANALIZAČNEJ SIEŤE A KORIDORY TRÁS NADVÄZUJÚCICH ULIČNÝCH STÓK	
VPS-4 STAVBY PRE ENERGETICKÉ ZARIADENIA, TELEKOMUNIKÁCIE, ROZVODY PLYNU:	
VPS-4.1. STAVBY TRÁS VN A NN ELEKTRICKEJ SIEŤE A NOVÝCH KÁBLOVÝCH VEDENÍ	
VPS-4.2. STAVBA NOVEJ VN PRÍPOJKY K NAVRHOVANÝM TS	
VPS-4.3. STAVBY NAVRHOVANÝCH KIOSKOVÝCH TRAFOSTANIC	
VPS-4.4. STAVBY TELEKOMUNIKAČNEJ KÁBLOVEJ SIEŤE A SÚVISIACICH ZARIADENÍ	
VPS-4.5. STAVBY PRE PRENOS TERESTRIÁLNEHO A KÁBLOVÉHO SIGNÁLU A STAVBY SIEŤI INFORMAČNEJ SUSŤAVY	
VPS-4.6. STAVBY ROZŠÍRENIA STL ROZVODOV PLYNU	

ZOZNAM REGULATÍVOV	
R1	CENTRÁLNY PRIESTOR OBCE
R2	PLOCHY OBČIANSKEJ VYBAVENOSTI
R3	PLOCHY POLYFUNKČNEJ ZÁSTAVBY (OBČIANSKA VYBAVENOSŤ A BÝVANIE)
R4	PLOCHY PRE OBYTNÉ ÚZEMIE - ZMIEŠANÉ PLOCHY RODINNÝCH DOMOV A PRECHODNÉHO BÝTOSTANIA
R5	PLOCHY PRE OBYTNÉ ÚZEMIE - BYTOVÉ DOMY
R6	PLOCHY REKREÁCIE A CESTOVNÉHO RUCHU
R7	PLOCHY ŠPORTU A ŠPORTOVEJ VYBAVENOSTI
R8	PLOCHY VEREJNEJ ZELENE A PARKOV
R9	PLOCHY DOPRAVY A TECHNICKÉJ A OBSLUŽNEJ VYBAVENOSTI
R10	PLOCHY VÝROBY, SKLADOVÉHO A ODPADOVÉHO HOSPODÁRSTVA
R11	PLOCHY POĽNOHOSPODÁRSKEJ VÝROBY
R12	NEURBANIZOVANÁ KRAJINA - POĽNOHOSPODÁRSKA KRAJINA
R13	NEURBANIZOVANÁ KRAJINA - LESNÉ HOSPODÁRSTVO

Vysvetlivky: H - Hotel; PE - Penzión; RCH - Rekreačné chaty; G - Garáže; P - Parkoviská; S - Sakrálné stavby; VH - Vodné hospodárstvo; EZ - Energetické zariadenia



ÚZEMNÝ PLÁN OBCE BEŠEŇOVÁ

ZMENY A DOPLNKY č.1

Názov výkresu:	KOMPLEXNÝ VÝKRES PRIESTOROVÉHO USPORIADANIA A FUNKČNÉHO VYUŽITIA KATASTRÁLNEHO ÚZEMIA OBCE S VYZNAČENOU ZÁVÄZNOU ČASŤOU RIEŠENIA A VEREJNOPROSPEŠNÝMI STAVBAMI
Obstarávateľ:	OBEC BEŠEŇOVÁ
Odborne spôsobilá osoba pre obstarávanie ÚPD:	Ing.arch. Beáta Mikušová
Autor:	Ing.arch. Katarína Konfálová Ing.arch. Marianna Bošková
Odborne spolupráca:	Ing.arch. Peter Krajčošková, Ing. Roman Tiso, Janka Rechteriková Ing.arch. Peter Krajč
Grafické práce:	
Dátum:	MAREC 2023
Mierka výkresu:	1:10000
Číslo výkresu:	2