

ÚZEMNÝ PLÁN OBCE BEŠEŇOVÁ

VÝKRES VYHODNOTENIA DÔSLEDKOV NAVRHOVANÉHO STAVEBNÉHO ROZVOJA A INÝCH ZÁMEROV NA POĽNOHOSPODÁRSKEJ PÔDE

Čistopis M1:5000


ZOZNAM VEREJNOPROSPEŠNÝCH STAVIEB V ZMYSLE §12, odst.6, pís. l. a odst.7. pís. b., vyhl. č.55/2001 Z.z.
VPS-1 STAVBY PRE OBČIANSKU VYBAVENOSŤ:
VPS-1.1. PLOCHA PRE POŽIARNU ZBRANICU
VPS-1.2. PLOCHA PRE ROZŠÍRENIE CINTORÍNA
VPS-2 STAVBY PRE DOPRAVU:
VPS-2.1. MODERNIZÁCIA ŽELEZNIČNEJ TRATE č.180 (VPS 2.2.2 vyplýv. zo záväznej časti ÚPN-VÚC ŽK)
VPS-2.2. UMIESTNENIE ŽELEZNIČNEJ ZASTÁVKY (na traťovom useku Paludza - Lipt. Teplá)
VPS-2.3. UMIESTNENIE PROTIHLUKOVÉHO OPATRENIA Z DOPRAVY OD ŽELEZNIČNEJ TRATE
VPS-2.4. REKONŠTRUKCIA CESTY HII (III/2213) V ZASTAVANOM A MIMO ZASTAVANE ÚZEMIE,
VPS-2.5. REKONŠTRUKCIA CESTY II/2221 (v zastavanom a mimo zastavané územie) VRÁTANE DOPRAVNÝCH ZARIADENÍ, NADJAZDOV A MOSTOV
VPS-2.6. VÝSTAVBA SIETE OBSLUŽNÝCH A PRÍSTUPOVÝCH KOMUNIKÁCIÍ A SÚVISIACICH KRÍŽOVATIEK, AUTOBUSOVÝCH ZASTÁVOK, MOSTOV A NADJAZDOV
VPS-2.7. STAVBA CYKLOMOSTA A MOSTA PRE PEŠÍCH CEZ VODNÝ TOK RIEKY VÁH
VPS-2.8. UZEMIE PRE PEŠIE PLOCHY A KOMUNIKÁCIE
VPS-2.9. REKONŠTRUKCIA A VÝSTAVBA PLOCH STATICKEJ DOPRAVY (parkovacie a odstavné plochy)
VPS-3 STAVBY PRE VODNÉ HOSPODÁRSTVO:
VPS-3.1. STAVBY ZÁSOBOVACÍCH VODOVOD, POTRUBÍ A TECH. ZARIADENÍ PRE ZÁSOB VODOU
VPS-3.2. STAVBY HLAVNÝCH ZBERAČOV KANALIZAČNEJ SIETE A KORIDORY TRÁS NADVÁŽUJÚCICH ULIČNÝCH STOK
VPS-4 STAVBY PRE ENERGETICKÉ ZARIADENIA, TELEKOMUNIKÁCIE, ROZVODY PLYNU
VPS-4.1. STAVBY TRÁS VN A NN ELEKTRICKEJ SIETE A NOVÝCH KÁBLOVÝCH VEDENÍ
VPS-4.2. STAVBA NOVEJ VN PRÍPOJKY K NAVRHOVANÝM TS
VPS-4.3. STAVBY NAVRHOVANÝCH KIOSKOVÝCH TRAFOSTANÍC
VPS-4.4. STAVBY TELEKOMUNIKAČNEJ KÁBLOVEJ SIETE A SÚVISIACICH ZARIADENÍ
VPS-4.5. STAVBY PRE PRENOS TERESTRIÁLNEHO A KÁBLOVEHO SIGNÁLU
A STAVBY SIETI INFORMÁCIEJ SÚSTAVY
VPS-4.6. STAVBY ROZŠÍRENIA STL ROZVODOV PLYNU

ZOZNAM REGULATÍVOV
R1: CENTRÁLNY PRIESTOR OBCE
R2: PLOCHY OBČIANSKEJ VYBAVENOSTI
R3: PLOCHY POLYFUNKČNEJ ZÁSTAVY - OBČIANSKA VYBAVENOSŤ A BÝVANIE
R4: PLOCHY PRE OBYTNÉ ÚZEMIE - ZMIEŠANÉ PLOCHY RODINNÝCH DOMOV A PRECHODNÉHO UBYTOVANIA
R5: PLOCHY PRE OBYTNÉ ÚZEMIE - BYTOVÉ DOMY
R6: PLOCHY REKREÁCIE A CESTOVNÉHO RUCHU
R7: PLOCHY ŠPORTU A ŠPORTOVEJ VYBAVENOSTI
R8: PLOCHY VEREJNEJ ZELENÉ A PARKOV
R9: PLOCHY DOPRAVY, TECHNICKEJ A OBSLUŽNEJ VYBAVENOSTI
R10: PLOCHY VÝROBY, SKLADOVÉHO A ODPADOVÉHO HOSPODÁRSTVA
R11: PLOCHY POĽNOHOSPODÁRSKEJ VÝROBY
R12: NEURBANIZOVANÁ KRAJINA - POĽNOHOSPODÁRSKA KRAJINA
R13: NEURBANIZOVANÁ KRAJINA - LESNÉ HOSPODÁRSTVO

Výsvetlivky:	H - Hotel; PE - Penzión; RCH - Rekreačné chaty; G - Garáže; P - Parkoviská; S - Sakrálné stavby; VH - Vodné hospodárstvo; EZ - Energetické zariadenia
--------------	--

FUNKCIA NAVRHOVANÝCH PLÔCH

- TRŽNICA
- POŽIARNÁ ZBRONICA

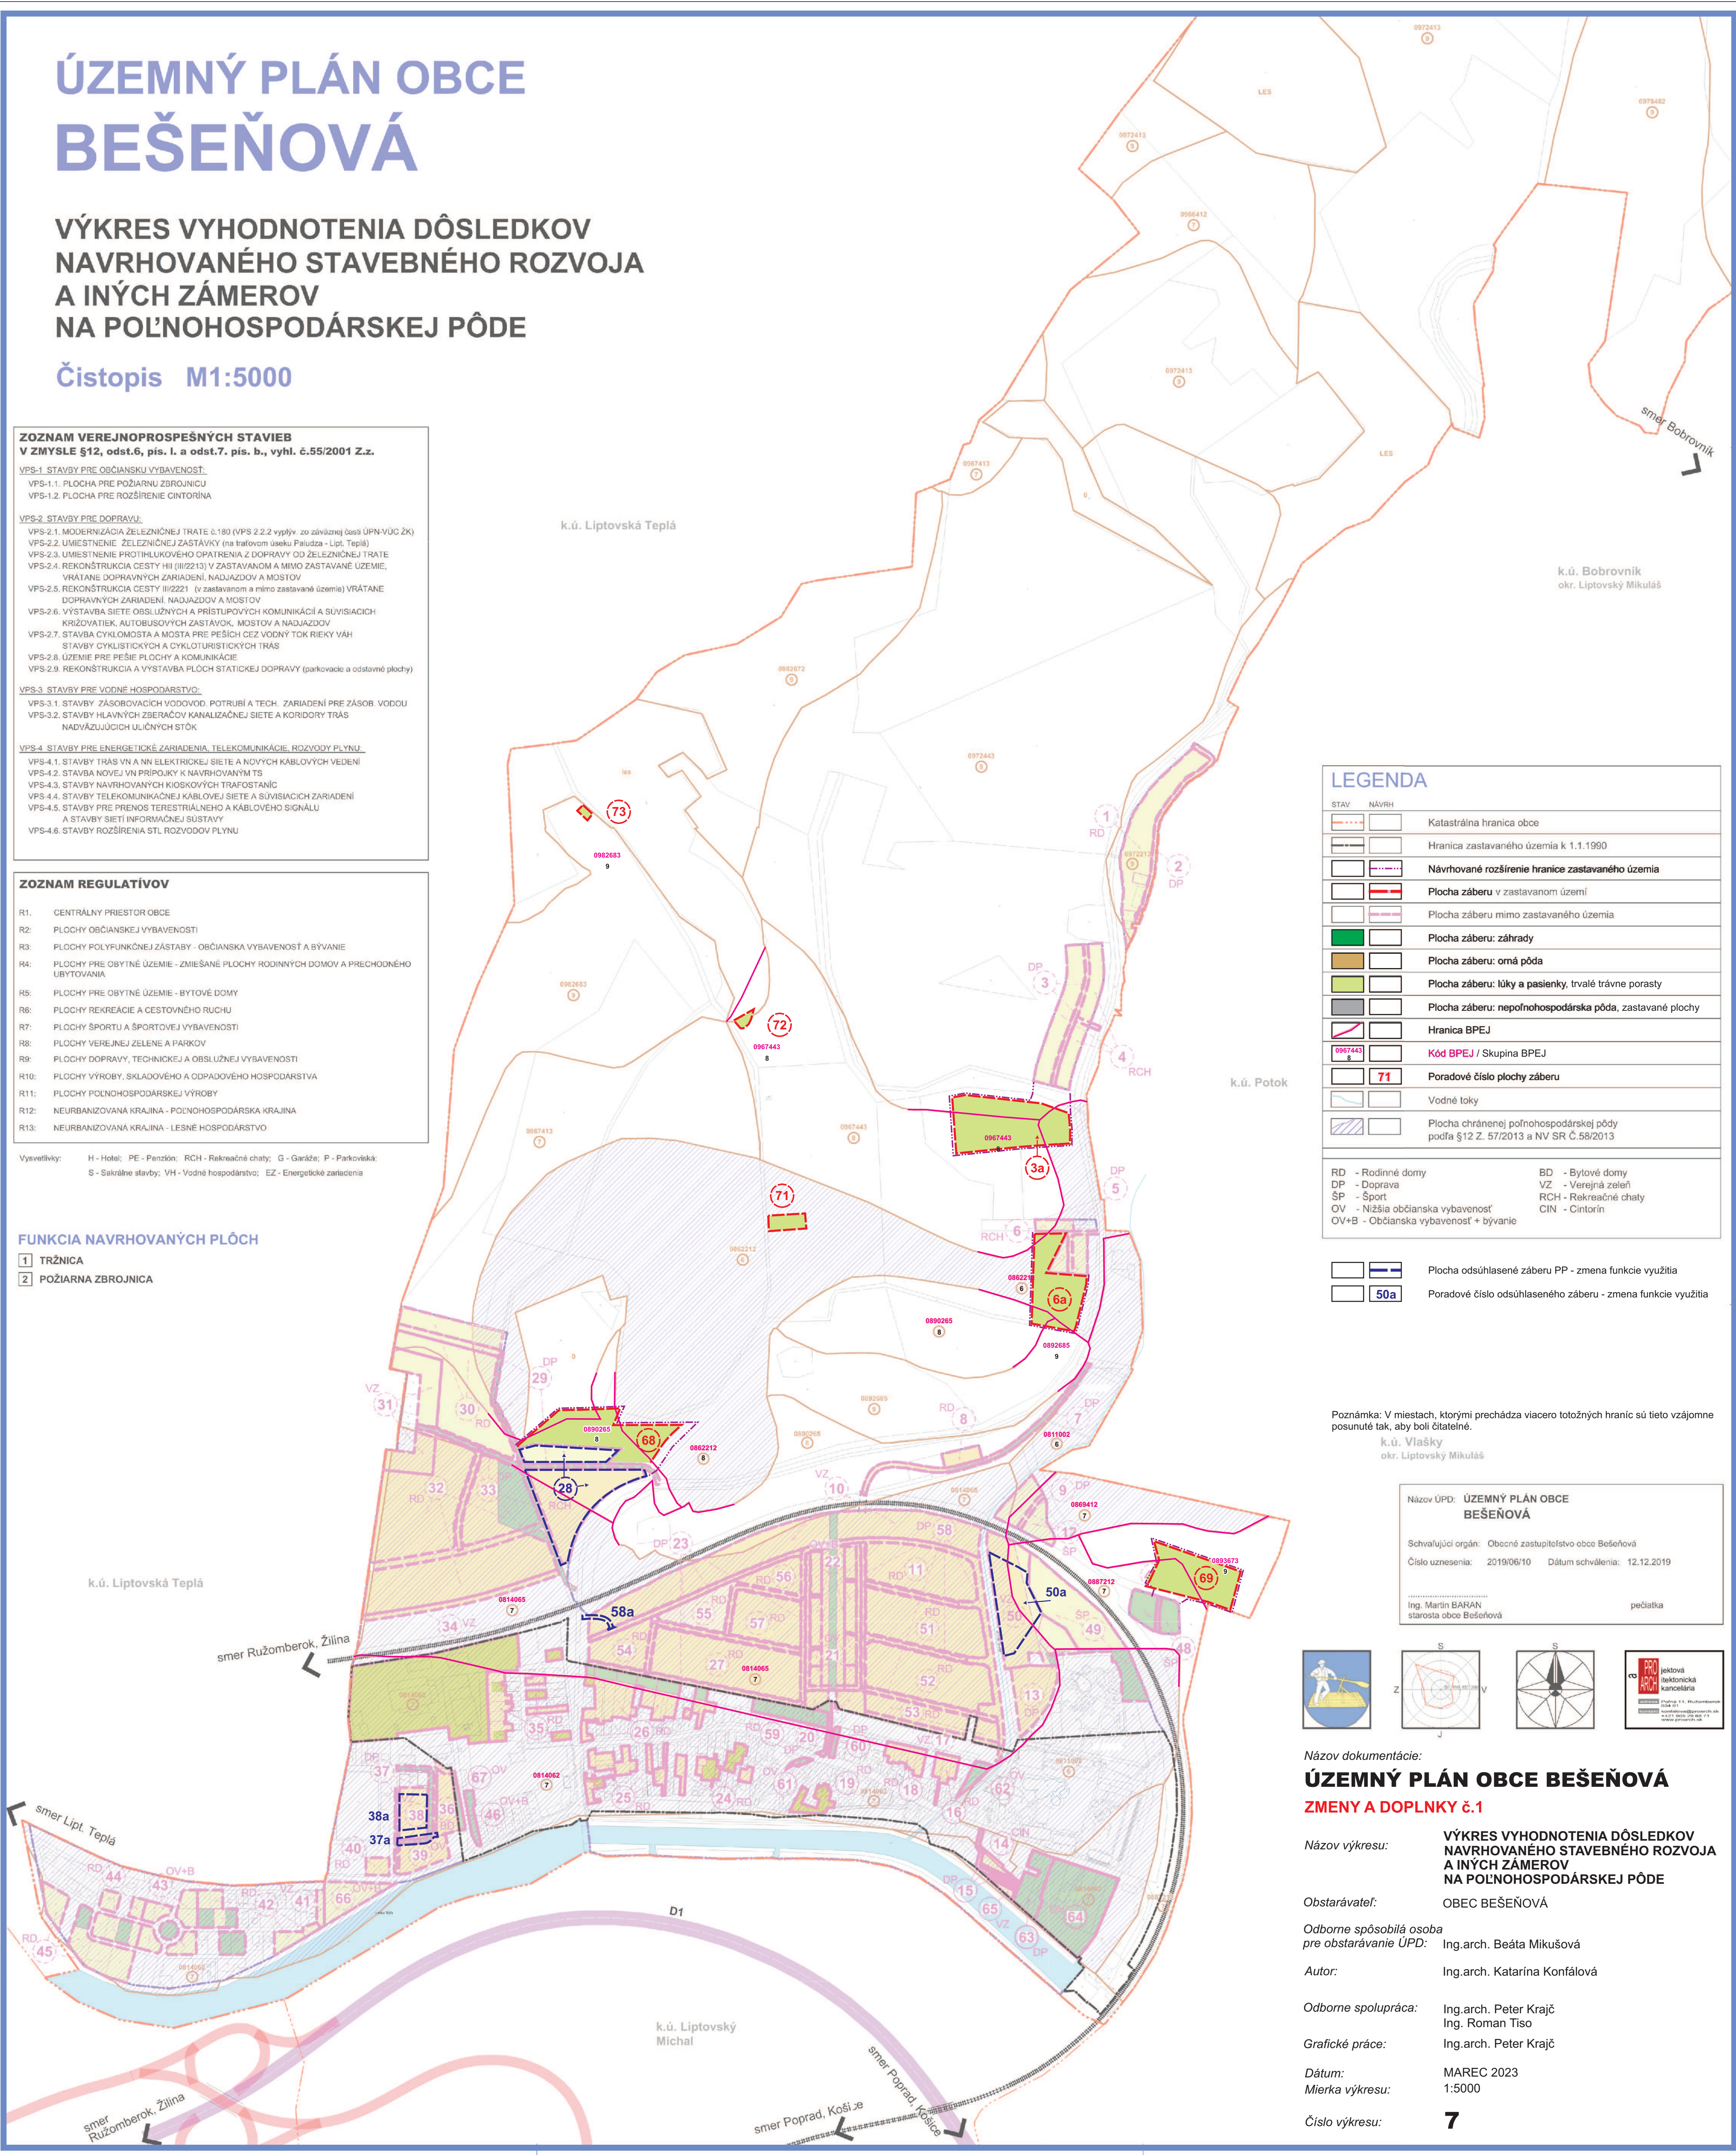

STAV	NAVRH	
		Katastrálna hranica obce
		Hranica zastavaného územia k 1.1.1990
		Návrhované rozšírenie hranice zastavaného územia
		Plocha záberu v zastavanom území
		Plocha záberu mimo zastavaného územia
		Plocha záberu: záhrady
		Plocha záberu: orná pôda
		Plocha záberu: lúky a pasienky, trvalé trávne porasty
		Plocha záberu: nepoľnohospodárska pôda, zastavané plochy
		Hranica BPEJ
		Kód BPEJ / Skupina BPEJ
		Poradové číslo plochy záberu
		Vodné toky
		Plocha chránenej poľnohospodárskej pôdy podľa §12 Z. 57/2013 a NV SR č.58/2013

RD - Rodinné domy	BD - Bytové domy
DP - Doprava	VZ - Verejná zeleň
ŠP - Šport	RCH - Rekreačné chaty
OV - Nižšia občianska vybavenosť	CIN - Cintorín
OV+B - Občianska vybavenosť + bývanie	

		Plocha odsúhlasenej záberu PP - zmena funkcie využitia
		Poradové číslo odsúhlasenej záberu - zmena funkcie využitia

Poznámka: V miestach, ktorými prechádza viacero totožných hraníc sú tieto vzájomne posunuté tak, aby boli čitateľné.


k.ú. Vlačský
okr. Liptovský Mikuláš

Názov ÚPD: ÚZEMNÝ PLÁN OBCE
BEŠEŇOVÁ

Schvaľujúci orgán: Obecné zastupiteľstvo obce Bešeňová
Číslo uznesenia: 2019/06/10 Dátum schválenia: 12.12.2019

Ing. Martin BARAN
starosta obce Bešeňová

pečiatka

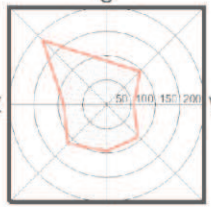

Názov dokumentácie: ÚZEMNÝ PLÁN OBCE BEŠEŇOVÁ ZMENY A DOPLNKY č.1

Názov výkresu:	VÝKRES VYHODNOTENIA DÔSLEDKOV NAVRHOVANÉHO STAVEBNÉHO ROZVOJA A INÝCH ZÁMEROV NA POĽNOHOSPODÁRSKEJ PÔDE
Obstarávateľ:	OBEC BEŠEŇOVÁ
Odborne spôsobilá osoba pre obstarávanie ÚPD:	Ing.arch. Beáta Mikušová
Autor:	Ing.arch. Katarína Konfálová
Odborne spolupráca:	Ing.arch. Peter Krajč Ing. Roman Tiso
Grafické práce:	Ing.arch. Peter Krajč
Dátum:	MAREC 2023
Mierka výkresu:	1:5000
Číslo výkresu:	7