


LEGENDA	
HRANICE	
	Územnosprávna hranica okresu
	Územnosprávna hranica obce
	Hranica zastavaného územia k 1.1.1990
Návrh rozšírenia hranice zastavaného územia	
	Ochranné pásmo cesty
	OP vedenia elektrickej energie
	Hygienické ochranné pásmo
	Ochranné pásmo vodných tokov
	Ochranné pásmo železnice
	Ochranné pásmo leša
	Územie európskeho významu NATURA 2000
	Centrálny priestor obce
FUNKČNÉ PLOCHY	
	Plochy rodinných domov a priemerného ubytovania
	Plochy polyfunkčnej zástavby (obč. vybavenosť + rodinné domy)
	Plochy bytových domov
	Plochy občianskej vybavenosti
	Plochy rekreácie a cestovného ruchu
	Plochy a zariadenia pre šport
	Plochy výroby a skladov, technická vybavenosť
	Plochy poľnohospodárskej výroby, blánok
	Plochy vodného hospodárstva
	Plochy energetických zariadení
	Plochy verejnej zelene
	Plochy verejnej zelene a športu
	Plocha cintorína
	Plochy lesnej stromovej a trvnatej vegetácie
	Plochy lesov
	Plochy orných pôdy
	Plochy záhrad
	Plochy luk a pasienkov
	Plochy mokradí
	Vodné toky a plochy
	Prirodná pamiatka, ozonotón
	Genofondová lokalita
	Hrádzca Váhu
	Biokoridory mestské
	Prostriedková stena
	Regionálne biocentrum
	Zosuvy
DOPRAVA	
	Plocha železnice
	Cesty a parkoviská
	Diaľnica D1
	Cesty I triedy
	Cesty II triedy
	Miestne komunikácie
	Komunikácie pre peších
	Ochranné pásmo vzletového a príbližovacieho priestoru letiska
	Izolovaná časťovej dopravy k zastávke HD
	Hluková zóna
	Plochy pre peších
	Značené cyklotrasy
	Národný turistický chodník
	Autobusová zastávka
	Železničná zastávka
	Transformačná stanica
	Vodajom
	Úpravňa vody
	Národná kultúrna pamiatka
	Chránený strom
	Geotermálny vrt
	Stredná úroveň radnového náhka
	Vysoká úroveň radnového náhka
	Skalka - upravená
	Hranica riešeného územia
	Jav na zrušenie, neplatný údi
	Plochy s výskytom travertínu

ZOZNAM VEREJNOPROSPESNÝCH STAVIEB	
V ZMYSLE §12, odst.6, pís. l. a odst.7, pís. b., vyhl. č.55/2001 Z.z.	
VPS 1 STAVBY PRE OBČANSKÉ VYBAVENIE	VPS 13 DOMOV SOCIÁLNYCH SLUŽIEB
VPS 11 PLOCHA PRE POZIČNÚ ZBRŇOVNICU	VPS 15 ZDRAVNÉ STREDISKO
VPS 12 PLOCHA PRE ROZDIELNU KAPITOVNU	VPS 16 MATERSKÁ ŠKOLA
VPS 2 STAVBY PRE DOPRAVU	
VPS 2.1 MODERNIZÁCIA ŽELEZNIČNEJ TRATE č.180 (VPS 2.2 vyhl. č.55/2001 Z.z.)	VPS 2.2 UPRÁVANIE ŽELEZNIČNEJ ZASTÁVKY (na trase úseku Púchov - Liptovský Hrádok)
VPS 2.3 UPRÁVANIE PROTIHLAVOVÝCH OPATRENÍ A ZDRAVNÝCH ČO ŽELEZNIČNEJ TRATE	VPS 2.4 REKONŠTRUKCIA ČESTY III (R213) V ZÁSTAVBE A MIMO ZASTAVANÉ ÚZEMIE
VPS 2.5 REKONŠTRUKCIA ČESTY III (R213) V ZÁSTAVBE A MIMO ZASTAVANÉ ÚZEMIE	VPS 2.6 REKONŠTRUKCIA ČESTY III (R213) V ZÁSTAVBE A MIMO ZASTAVANÉ ÚZEMIE
VPS 2.7 STAVBA CYKLOTRASY A MIMO ZASTAVANÉ ÚZEMIE	VPS 2.8 REKONŠTRUKCIA ČESTY III (R213) V ZÁSTAVBE A MIMO ZASTAVANÉ ÚZEMIE
VPS 2.9 REKONŠTRUKCIA ČESTY III (R213) V ZÁSTAVBE A MIMO ZASTAVANÉ ÚZEMIE	VPS 2.10 REKONŠTRUKCIA ČESTY III (R213) V ZÁSTAVBE A MIMO ZASTAVANÉ ÚZEMIE
VPS 2.11 REKONŠTRUKCIA ČESTY III (R213) V ZÁSTAVBE A MIMO ZASTAVANÉ ÚZEMIE	VPS 2.12 REKONŠTRUKCIA ČESTY III (R213) V ZÁSTAVBE A MIMO ZASTAVANÉ ÚZEMIE
VPS 2.13 REKONŠTRUKCIA ČESTY III (R213) V ZÁSTAVBE A MIMO ZASTAVANÉ ÚZEMIE	VPS 2.14 REKONŠTRUKCIA ČESTY III (R213) V ZÁSTAVBE A MIMO ZASTAVANÉ ÚZEMIE
VPS 2.15 REKONŠTRUKCIA ČESTY III (R213) V ZÁSTAVBE A MIMO ZASTAVANÉ ÚZEMIE	VPS 2.16 REKONŠTRUKCIA ČESTY III (R213) V ZÁSTAVBE A MIMO ZASTAVANÉ ÚZEMIE
R3	PLOCHY POLYFUNKČNEJ ZÁSTAVBY - OBČANSKÁ VYBAVENOSŤ A BYVANIE
R4	PLOCHY PRE OBYTNÉ ÚZEMIE - ZHĽASNÉ PLOCHY RODINNÝCH DOMOV A PŘECHODNÉHO UBYTOVANIA
R5	PLOCHY PRE OBYTNÉ ÚZEMIE - BYTOVÉ DOMY
R6	PLOCHY REKREÁCIE A CESTOVNÉHO RUCHU
R7	PLOCHY ŠPORTU A ŠPORTOVÝCH VYBAVENOSTI
R8	PLOCHY VEREJNEJ ZELENE A PARKOV
R9	PLOCHY DOPRAVY A TECHNICKÉ A OBSLUŽNÉ VYBAVENOSTI
R10	PLOCHY VÝROBY, SKLADOVÉHO A ODPADOVÉHO HOSPODÁRSTVA
R11	PLOCHY POĽNOHOSPODÁRSKEJ VÝROBY
R12	NEURBANIZOVANÁ KRAJINA - POĽNOHOSPODÁRSKA KRAJINA
R13	NEURBANIZOVANÁ KRAJINA - LEŠNÉ HOSPODÁRSTVO

VÝVYŠKY	
H	HIST. PE. FENOS. RCH. REKONŠTRUKČ. G. GARDA. P. FIKRINŠKÁ
S	SARANSKÉ STAVBY, V.H. VODNÉ HOSPODÁRSTVO, E.Z. ENERGETICKÉ ZARIEDENIE

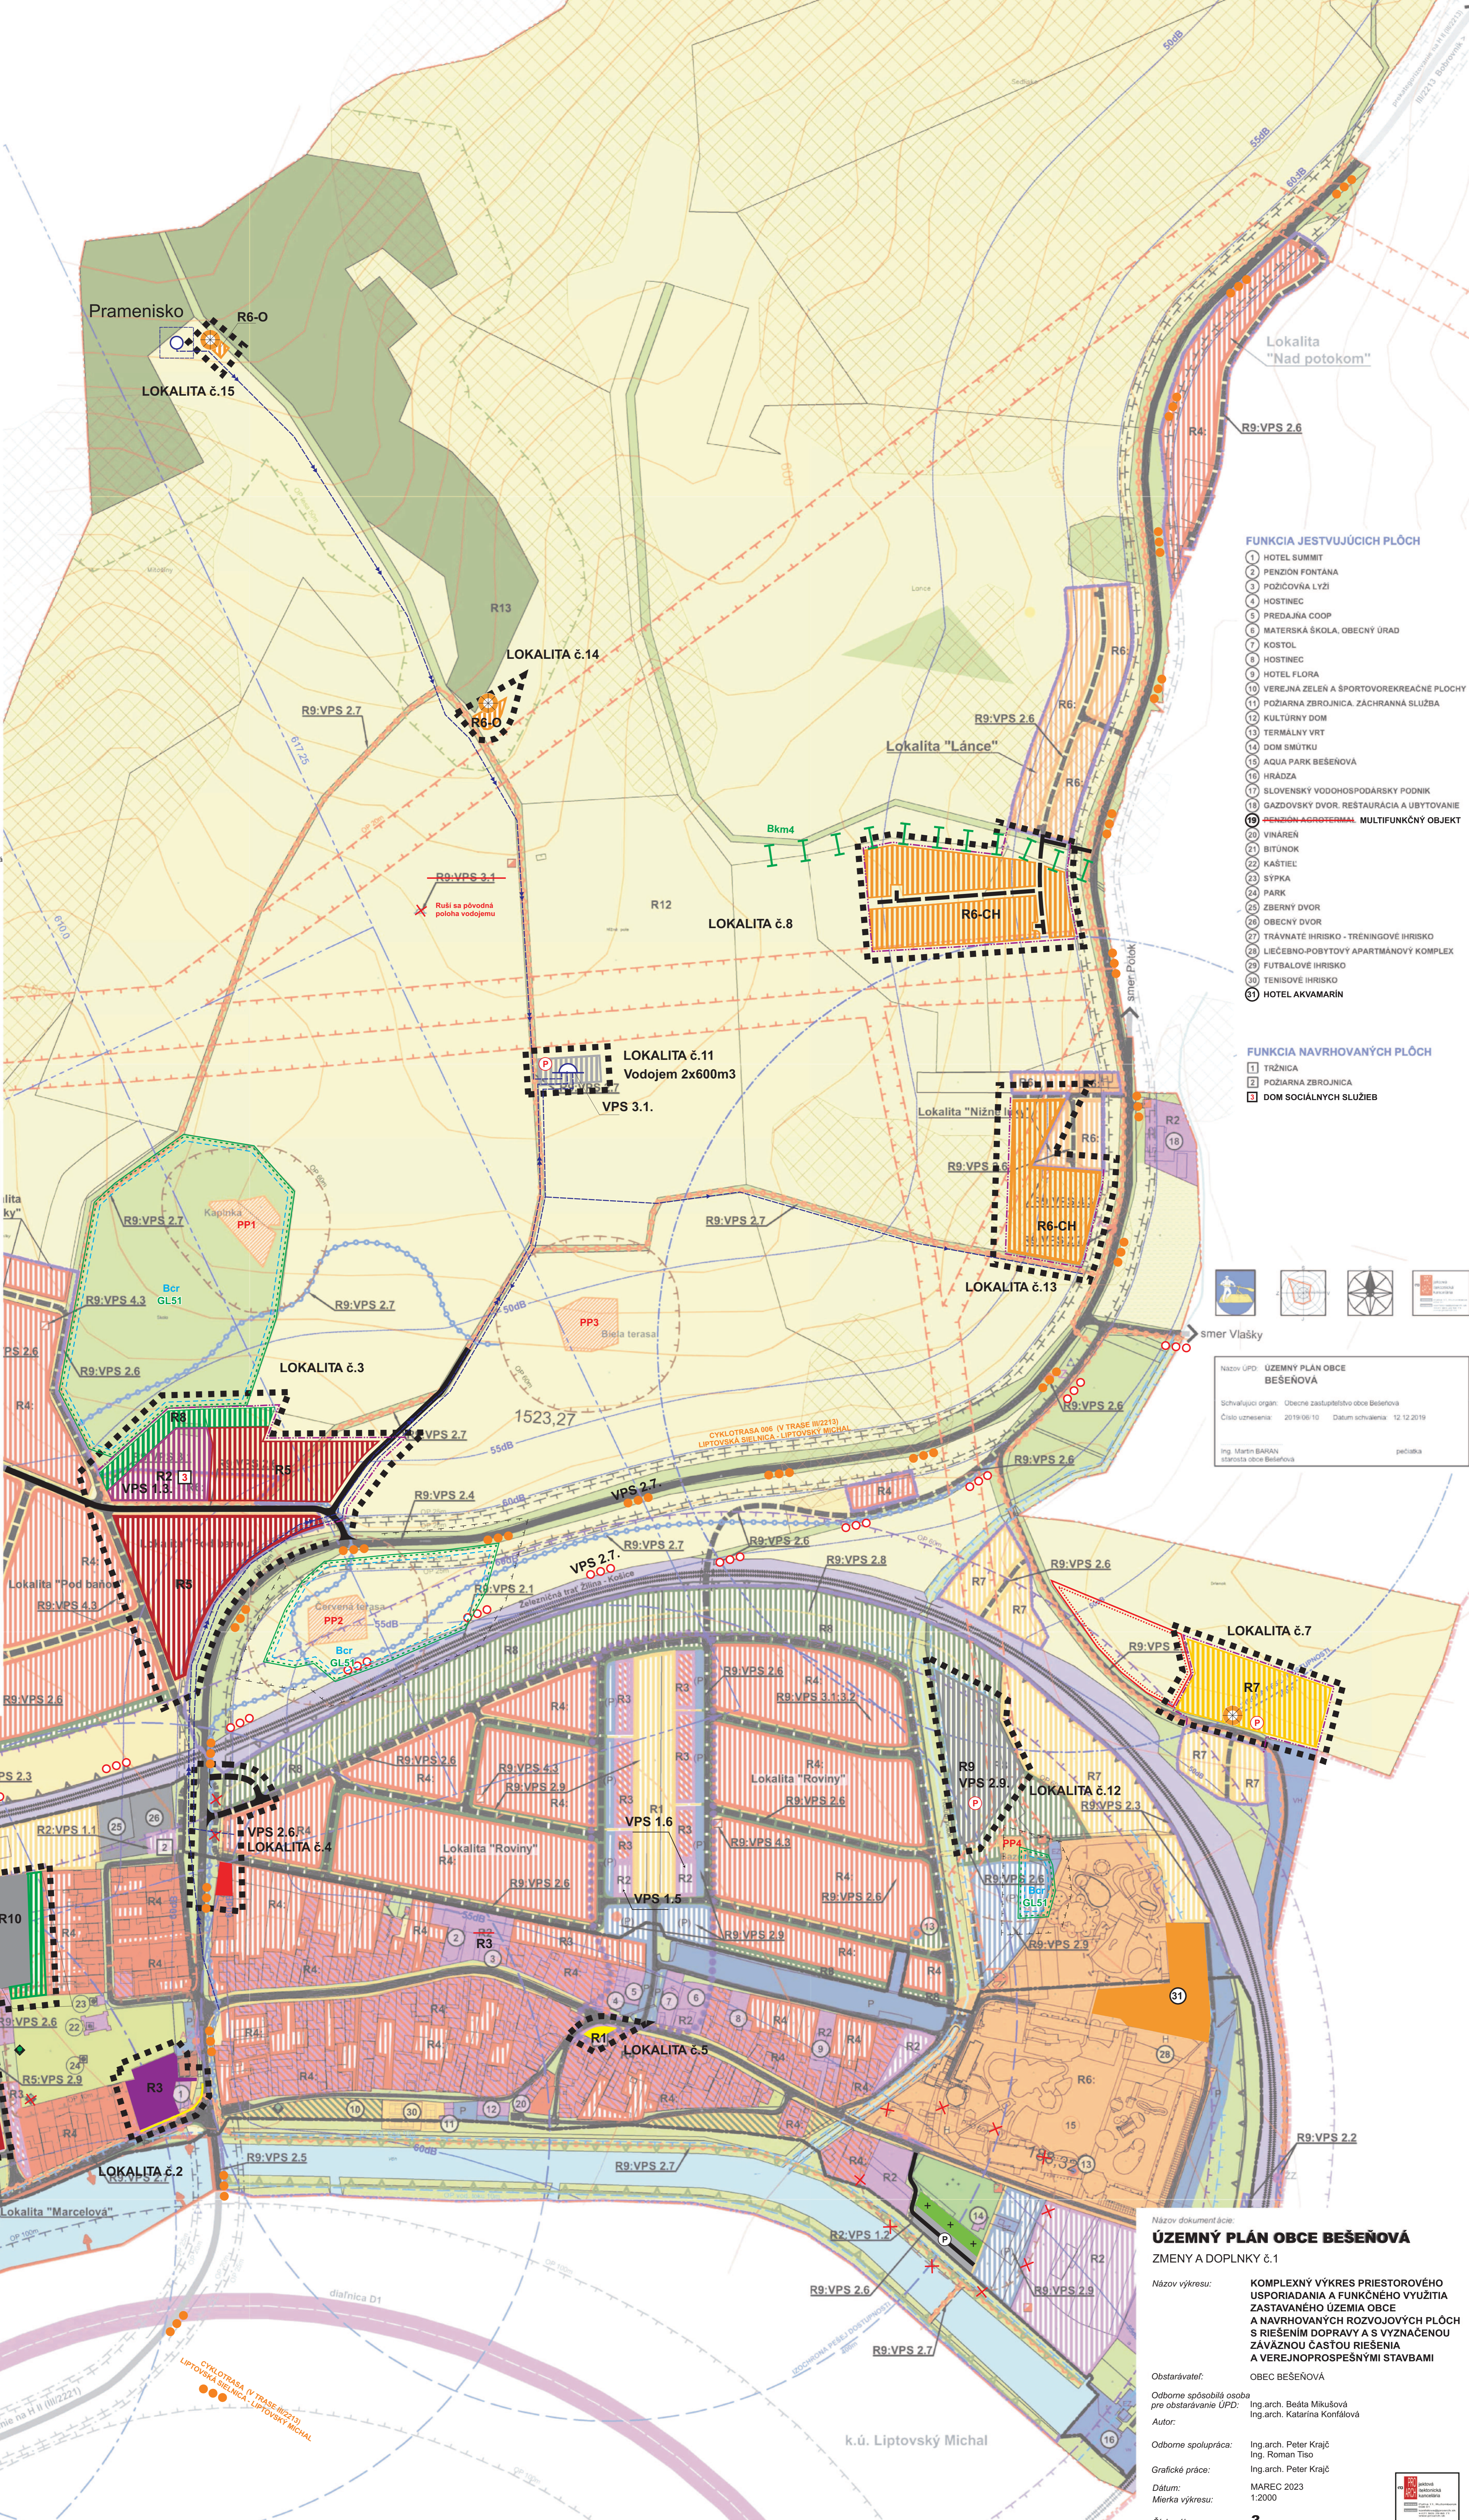

- FUNKCIA JESTVUJÚCICH PLOCH**
- HOTEL SUMMIT
 - PENZION FONTÁNA
 - POZIČOVNÁ LYŽI
 - HOSTINEC
 - PREDAJNÁ COOP
 - MATERSKÁ ŠKOLA, OBECNÝ ÚRAD
 - KOSTOL
 - HOTINEC
 - HOTEL FLORA
 - VEREJNÁ ZELENÁ A ŠPORTOVÉ REKREAČNÉ PLOCHY
 - POZIČOVNÁ ZBRŇOVNICA, ZACHRANNA SLUŽBA
 - KULTÚRNY DOM
 - TERMIÁLNY VRT
 - DOM SMŤUKU
 - AQUA PARK BEŠEŇOVA
 - HRADZA
 - SLOVENSKÝ VODOHOSPODÁRSKY PODNIK
 - GAZDOVSKÝ DVOR, RESTAURÁCIA A UBYTOVANIE
 - PENZION-AGROTERMAL, MULTIFUNKČNÝ OBJEKT**
 - VINAREN
 - BITUNOK
 - KÁSTIEL
 - SÝPKA
 - PARK
 - ZBERNÝ DVOR
 - OBECNÝ DVOR
 - TRÁVNATE HRISKO - TRÉNINGOVÉ HRISKO
 - LIEČIBNO-POBYTOVÝ APARTMÁNÝ KOMPLEX
 - FUTBALOVÉ HRISKO
 - TENISOVÉ HRISKO
 - HOTEL AKVAMARIN

- FUNKCIA NAVRHOVANÝCH PLOCH**
- TRŽNICA
 - POZIČOVNÁ ZBRŇOVNICA
 - DOM SOCIÁLNYCH SLUŽIEB

Názov ÚPD: **UZEMNÝ PLÁN OBCE BEŠEŇOVA**

Schválujúci orgán: **Obecné zastupiteľstvo obce Bešeňová**

Číslo uznesenia: 2019/06/10 | Dátum schválenia: 12.12.2019

Ing. Martin BARAN
starosta obce Bešeňová

pečať

Názov dokumentácie: **UZEMNÝ PLÁN OBCE BEŠEŇOVA**

ZMENY A DOPLNKY č.1

Názov výkresu: **KOMPLEXNÝ VÝKRES PRIESTOROVÉHO USPORIADANIA A FUNKČNÉHO VYUŽITIA ZASTAVANÉHO ÚZEMIA OBCE A NAVRHOVANÝCH ROZVOJOVÝCH PLOCH S RIŠENÍM DOPRAVY A S VYZNAČENOU ZÁVÄZNOU ČASŤOU RIŠENIA A VEREJNOPROSPESNÝMI STAVBAMI**

Obstarávateľ: **OBEC BEŠEŇOVA**

Osobu spoločne osoba pre obstarávanie ÚPD: Ing. arch. Beáta Mikušová
Ing. arch. Katarína Konfálová

Autor: Ing. arch. Peter Krajč
Ing. arch. Roman Tiso

Obdobie spolupráce: Ing. arch. Peter Krajč
Ing. arch. Peter Krajč

Grafické práce: MAREC 2023
1:2000

Dátum: 1:2000

Číslo výkresu: **3**