

ÚZEMNÝ PLÁN OBCE
BEŠEŇOVÁ

VEREJNÉ TECHNICKÉ VYBAVENIE:
VODNÉ HOSPODÁRSTVO

Čistopis M1:5000

ZOZNAM VEREJNOPROSPEŠNÝCH STAVIEB
V ZMYSLE §12, odst.6, pís. l. a odst.7, pís. b., vyhl. č.55/2001 Z.z.

- VPS-1 STAVBY PRE OBČIANSKU VYBAVENOSŤ:
VPS-1.1. PLOCHA PRE POŽIARNU ZBRJOJNICU
VPS-1.2. PLOCHA PRE ROZŠÍRENIE CINTORÍNA
- VPS-2 STAVBY PRE DOPRAVU:
VPS-2.1. MODERNIZÁCIA ŽELEZNICNEJ TRATE č.180 (VPS 2.2.2 vyplýv. zo záväznej časti ÚPN-VÚC Zrk)
VPS-2.2. UMIESŤNENIE ŽELEZNICNEJ ZASTÁVKY (na traťovom úseku Paludza - Lipt. Teplá)
VPS-2.3. UMIESŤNENIE PROSTRIHKOVÉHO OPATRENIA Z DOPRAVY OD ŽELEZNICNEJ TRATE
VPS-2.4. REKONŠTRUKCIA ČESTY H1 (II/2213) V ZASTAVANOM A MIMO ZASTAVANÉ ÚZEMIE,
VRÁTANE DOPRAVNÝCH ZARIADENÍ, NADJAZDOV A MOSTOV
VPS-2.5. REKONŠTRUKCIA ČESTY III/2221 (v zastavanom a mimo zastavané územie) VRÁTANE
DOPRAVNÝCH ZARIADENÍ, NADJAZDOV A MOSTOV
VPS-2.6. VÝSTAVBA SIETE OBSLUŽNÝCH A PRÍSTUPOVÝCH KOMUNIKÁCIÍ A SÚVISIACICH
KRÍŽOVATIEK, AUTOBUSOVÝCH ZASTÁVOK, MOSTOV A NADJAZDOV
VPS-2.7. STAVBA CYKLOMOSTIA A MOSTA PRE PEŠÍCH ČEZ VODNÝ TOK RIEKY VÁH
STAVBY CYKLUSTICKÝCH A CYKLOTURISTICKÝCH TRAS
VPS-2.8. ÚZEMIE PRE PEŠIE PLOCHY A KOMUNIKÁCIE
VPS-2.9. REKONŠTRUKCIA A VÝSTAVBA PLOCH STATICKEJ DOPRAVY (parkovacie a odstavné plochy)
- VPS-3 STAVBY PRE VODNÉ HOSPODÁRSTVO:
VPS-3.1. STAVBY ZÁSOBOVACÍCH VODOVOD. POTRUBÍ A TECH. ZARIADENÍ PRE ZÁSOB. VODOU
VPS-3.2. STAVBY HLAVNÝCH ZBERÁČOV KANALIZAČNEJ SIETE A KORIDORY TRAS
NADVÁŽUJÚCICH ULIČNÝCH STOK
- VPS-4 STAVBY PRE ENERGETICKE ZARIADENIA, TELEKOMUNIKÁCIE, ROZVODY PLYNU:
VPS-4.1. STAVBY TRAS VN A NN ELEKTRICKEJ SIETE A NOVÝCH KÁBLOVÝCH VEDENÍ
VPS-4.2. STAVBA NOVEJ VN PRÍPOJKY K NAVRHOVANÝM TS
VPS-4.3. STAVBY NAVRHOVANÝCH KIOSKOVÝCH TRAFOSTANÍC
VPS-4.4. STAVBY TELEKOMUNIKAČNEJ KÁBLOVEJ SIETE A SÚVISIACICH ZARIADENÍ
VPS-4.5. STAVBY PRE PRENOS TERESTRIÁLNEHO A KÁBLOVÉHO SIGNÁLU
A STAVBY SIETÍ INFORMAČNEJ SÚSTAVY
VPS-4.6. STAVBY ROZŠÍRENIA STL ROZVODOV PLYNU

ZOZNAM REGULATÍVOV


- R1: CENTRÁLNY PRIESTOR OBCE
R2: PLOCHY OBČIANSKEJ VYBAVENOSTI
R3: PLOCHY POLYFUNKČNEJ ZASTAVY - OBČIANSKA VYBAVENOSŤ A BYVANIE
R4: PLOCHY PRE OBYTNÉ ÚZEMIE - ZMIEŠANÉ PLOCHY RODINNÝCH DOMOV A PRECHODNEHO
UBYTOVANIA
R5: PLOCHY PRE OBYTNÉ ÚZEMIE - BYTOVÉ DOMY
R6: PLOCHY REKREÁCIE A CESTOVNEHO RUCHU
R7: PLOCHY ŠPORTU A ŠPORTOVEJ VYBAVENOSTI
R8: PLOCHY VEREJNEJ ZELENÉ A PARKOV
R9: PLOCHY DOPRAVY, TECHNICKEJ A OBSLUŽNEJ VYBAVENOSTI
R10: PLOCHY VÝROBY, SKLADOVÉHO A ODPADOVÉHO HOSPODÁRSTVA
R11: PLOCHY POĽNOHOSPODÁRSKEJ VÝROBY
R12: NEURBANIZOVANÁ KRAJINA - POĽNOHOSPODÁRSKA KRAJINA
R13: NEURBANIZOVANÁ KRAJINA - LESNÉ HOSPODÁRSTVO

Vysvetlivky: H - Hotel; PE - Penzión; RCH - Rekreačné chaty; G - Garáže; P - Parkoviská;
S - Sakrálné stavby; VH - Vodné hospodárstvo; EZ - Energetické zariadenia


FUNKCIA NAVRHOVANÝCH PLOCH

- 1 TRŽNICA
2 POŽIARNIA ZBRJOJNICA

LEGENDA	
STAV	ZÁMER
	Územnosprávna hranica obce
	Hranica zastavaného územia k 1.1.1990
	Návrh rozšírenia hranice zastavaného územia
	OP I.st. vodárenského zdroja
	OP železnice
	Hrádza Váhu
	Centrálna zóna obce
STAV	NAVRH
	Plochy rodinných domov
	Plochy bytových domov
	Plochy občianskej vybavenosti
	Plochy a zariadenia pre šport
	Plochy chatovej rekreácie
	Vodné toky a plochy
	Plochy vodného hospodárstva
	Geotermálny vrt
	Diaľnica D1
	Cesty I. triedy
	Železnica
STAV	NAVRH
	Prívodné vodovodné potrubie
	Rozvodné vodovodné potrubie
	Vodojem
	Prečerpávací stanica vody
	Kanalizačný zberač
	Hlavná kanalizačná stoka

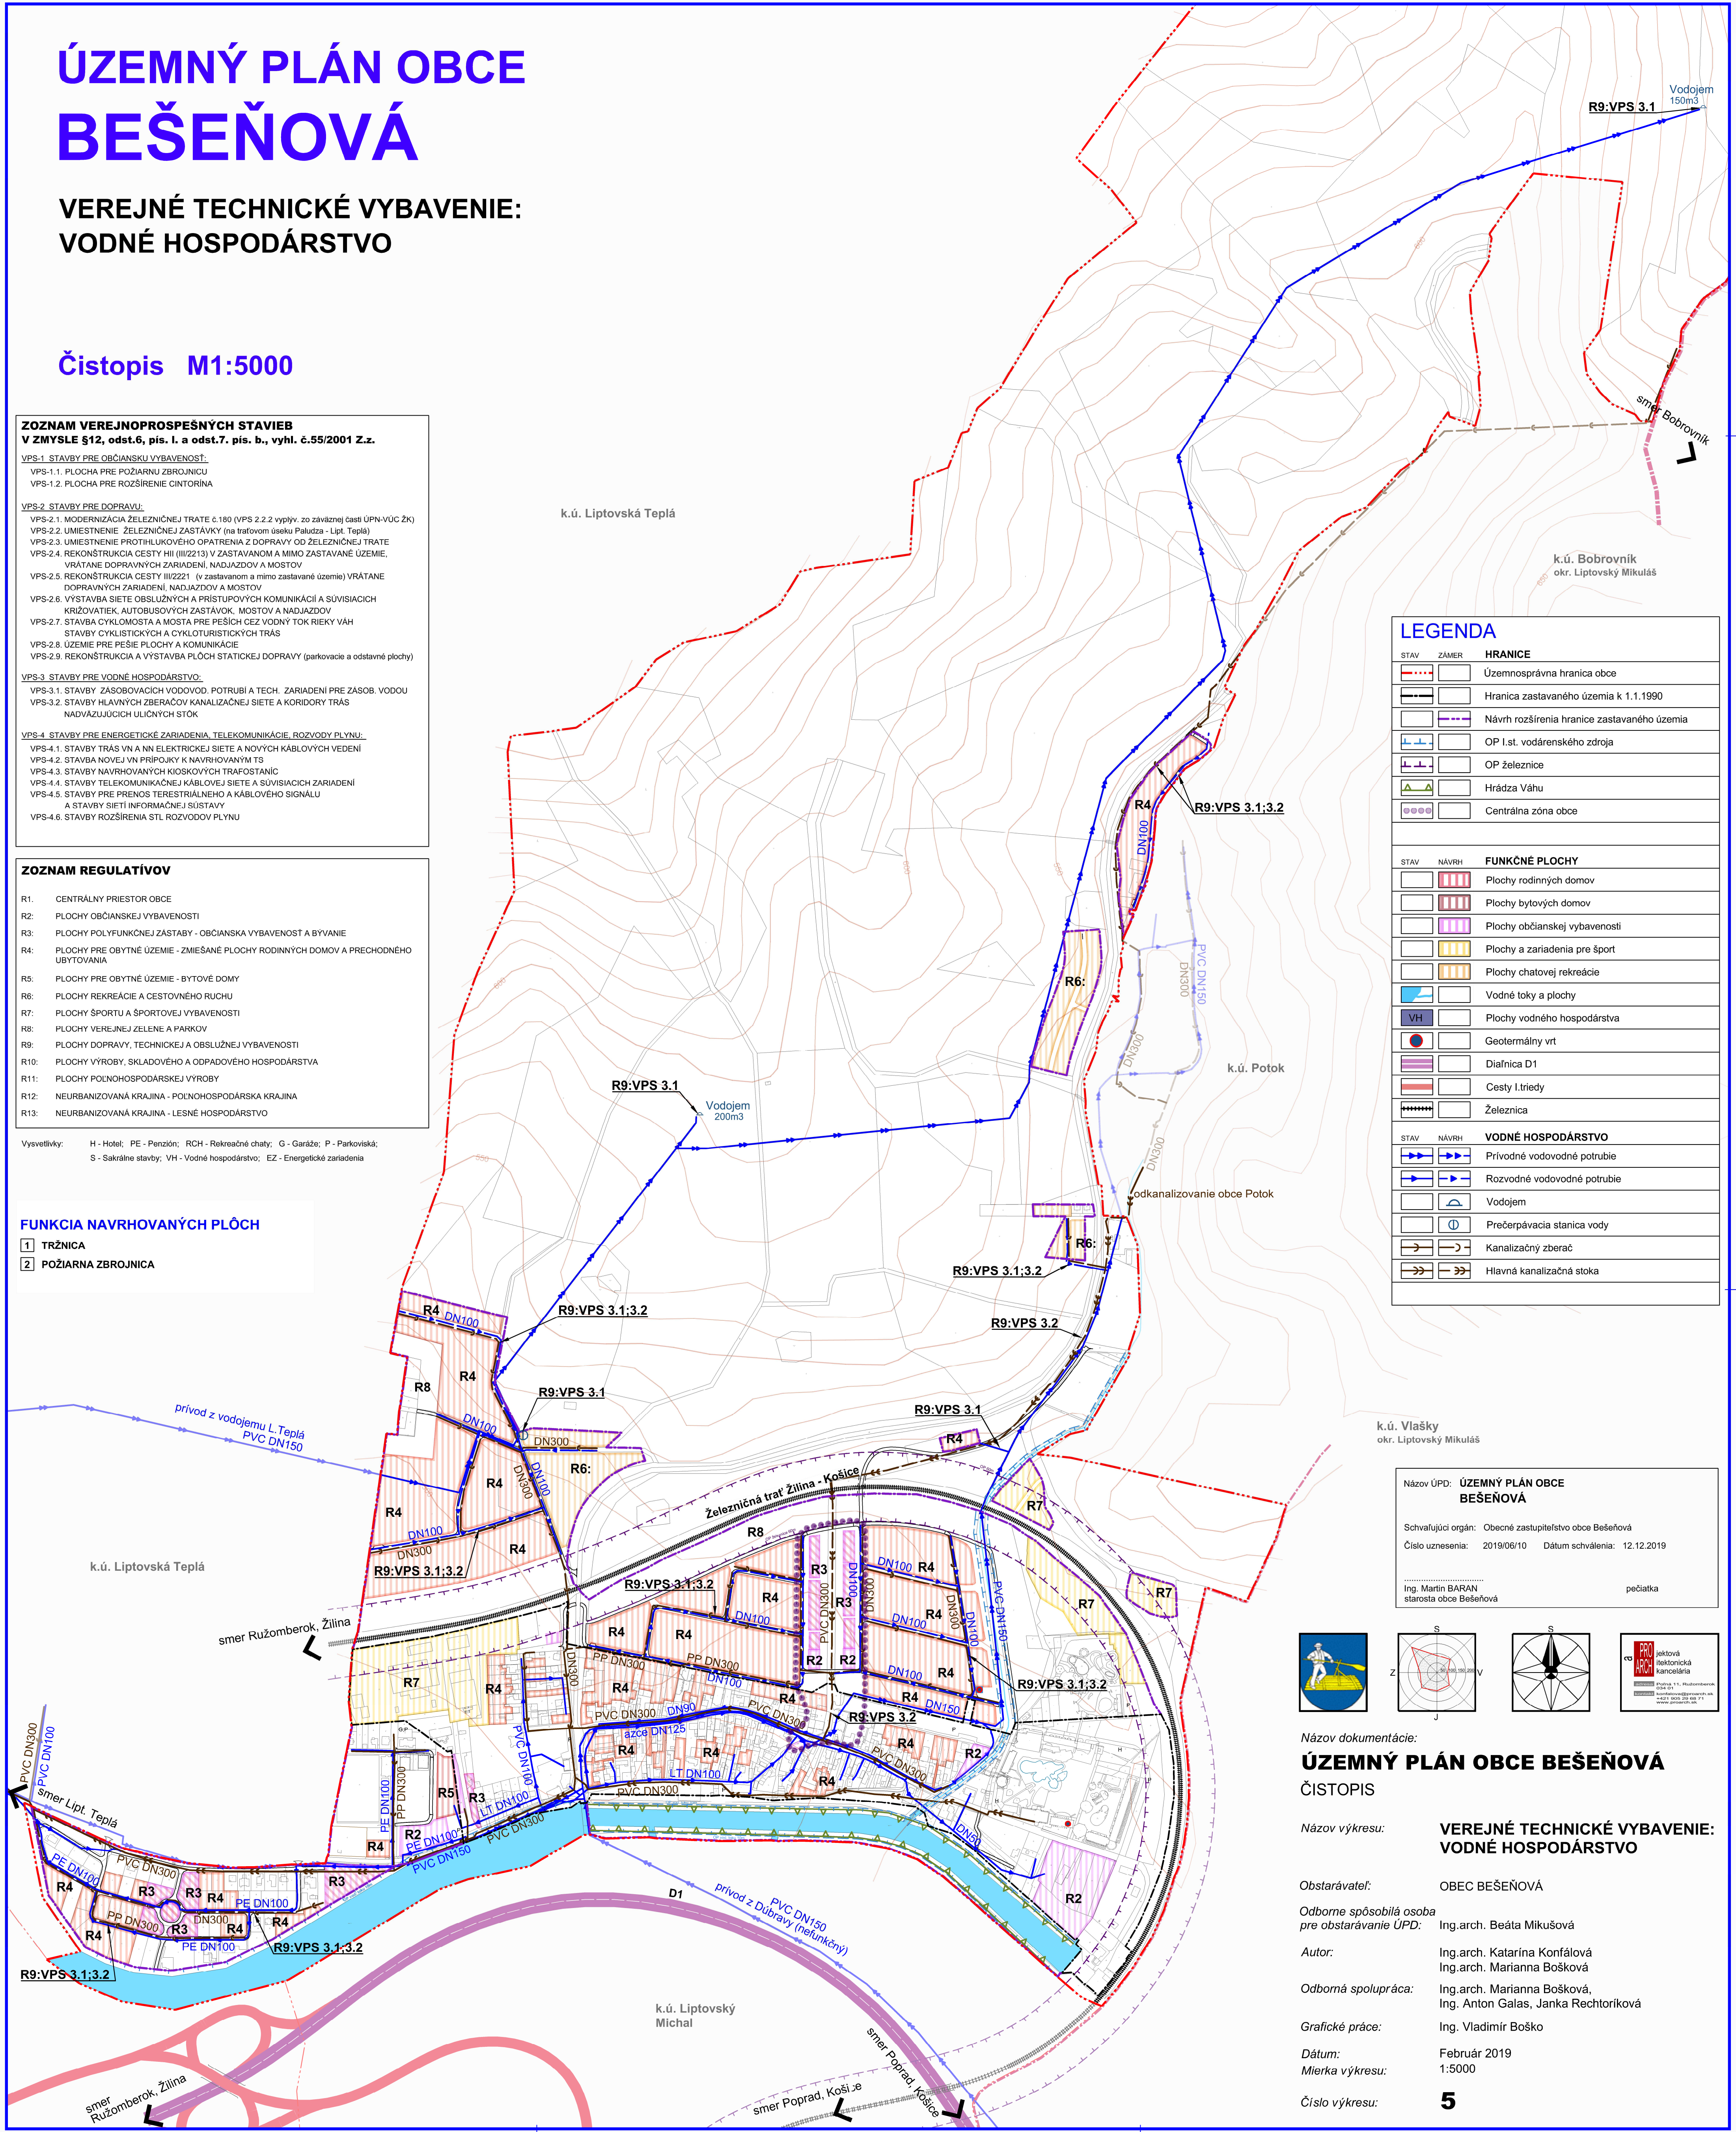

Názov ÚPD:	ÚZEMNÝ PLÁN OBCE BEŠEŇOVÁ
Schvaľujúci orgán:	Obecné zastupiteľstvo obce Bešeňová
Číslo uznesenia:	2019/06/10
Dátum schválenia:	12.12.2019
Ing. Martin BARAN starosta obce Bešeňová	pečiatka

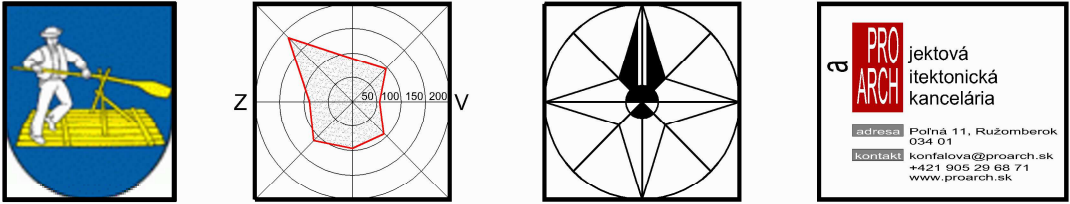

Názov dokumentácie:
ÚZEMNÝ PLÁN OBCE BEŠEŇOVÁ
ČISTOPIS

Názov výkresu:
**VEREJNÉ TECHNICKÉ VYBAVENIE:
VODNÉ HOSPODÁRSTVO**

Obstarávateľ:	OBEC BEŠEŇOVÁ
Odborne spôsobilá osoba pre obstarávanie ÚPD:	Ing.arch. Beáta Mikušová
Autor:	Ing.arch. Katarína Konfálová Ing.arch. Marianna Bošková
Odborná spolupráca:	Ing.arch. Marianna Bošková, Ing. Anton Galas, Janka Rechteriková
Grafické práce:	Ing. Vladimír Boško
Dátum:	Február 2019
Mierka výkresu:	1:5000
Číslo výkresu:	5