ÚZEMNÝ PLÁN OBCE
BEŠEŇOVÁ

KOMPLEXNÝ VÝKRES PRIESTOROVÉHO USPORIADANIA A FUNKČNÉHO VYUŽITIA ZASTAVANÉHO ÚZEMIA OBCE A NAVRHOVANÝCH ROZVOJOVÝCH PLÔCH S RIEŠENÍM DOPRAVY A S VYZNAČENOU ZÁVÄZNOU ČASŤOU RIEŠENIA A VEREJNOPROSPEŠNÝMI STAVBAMI

ČISTOPIS M1:2000

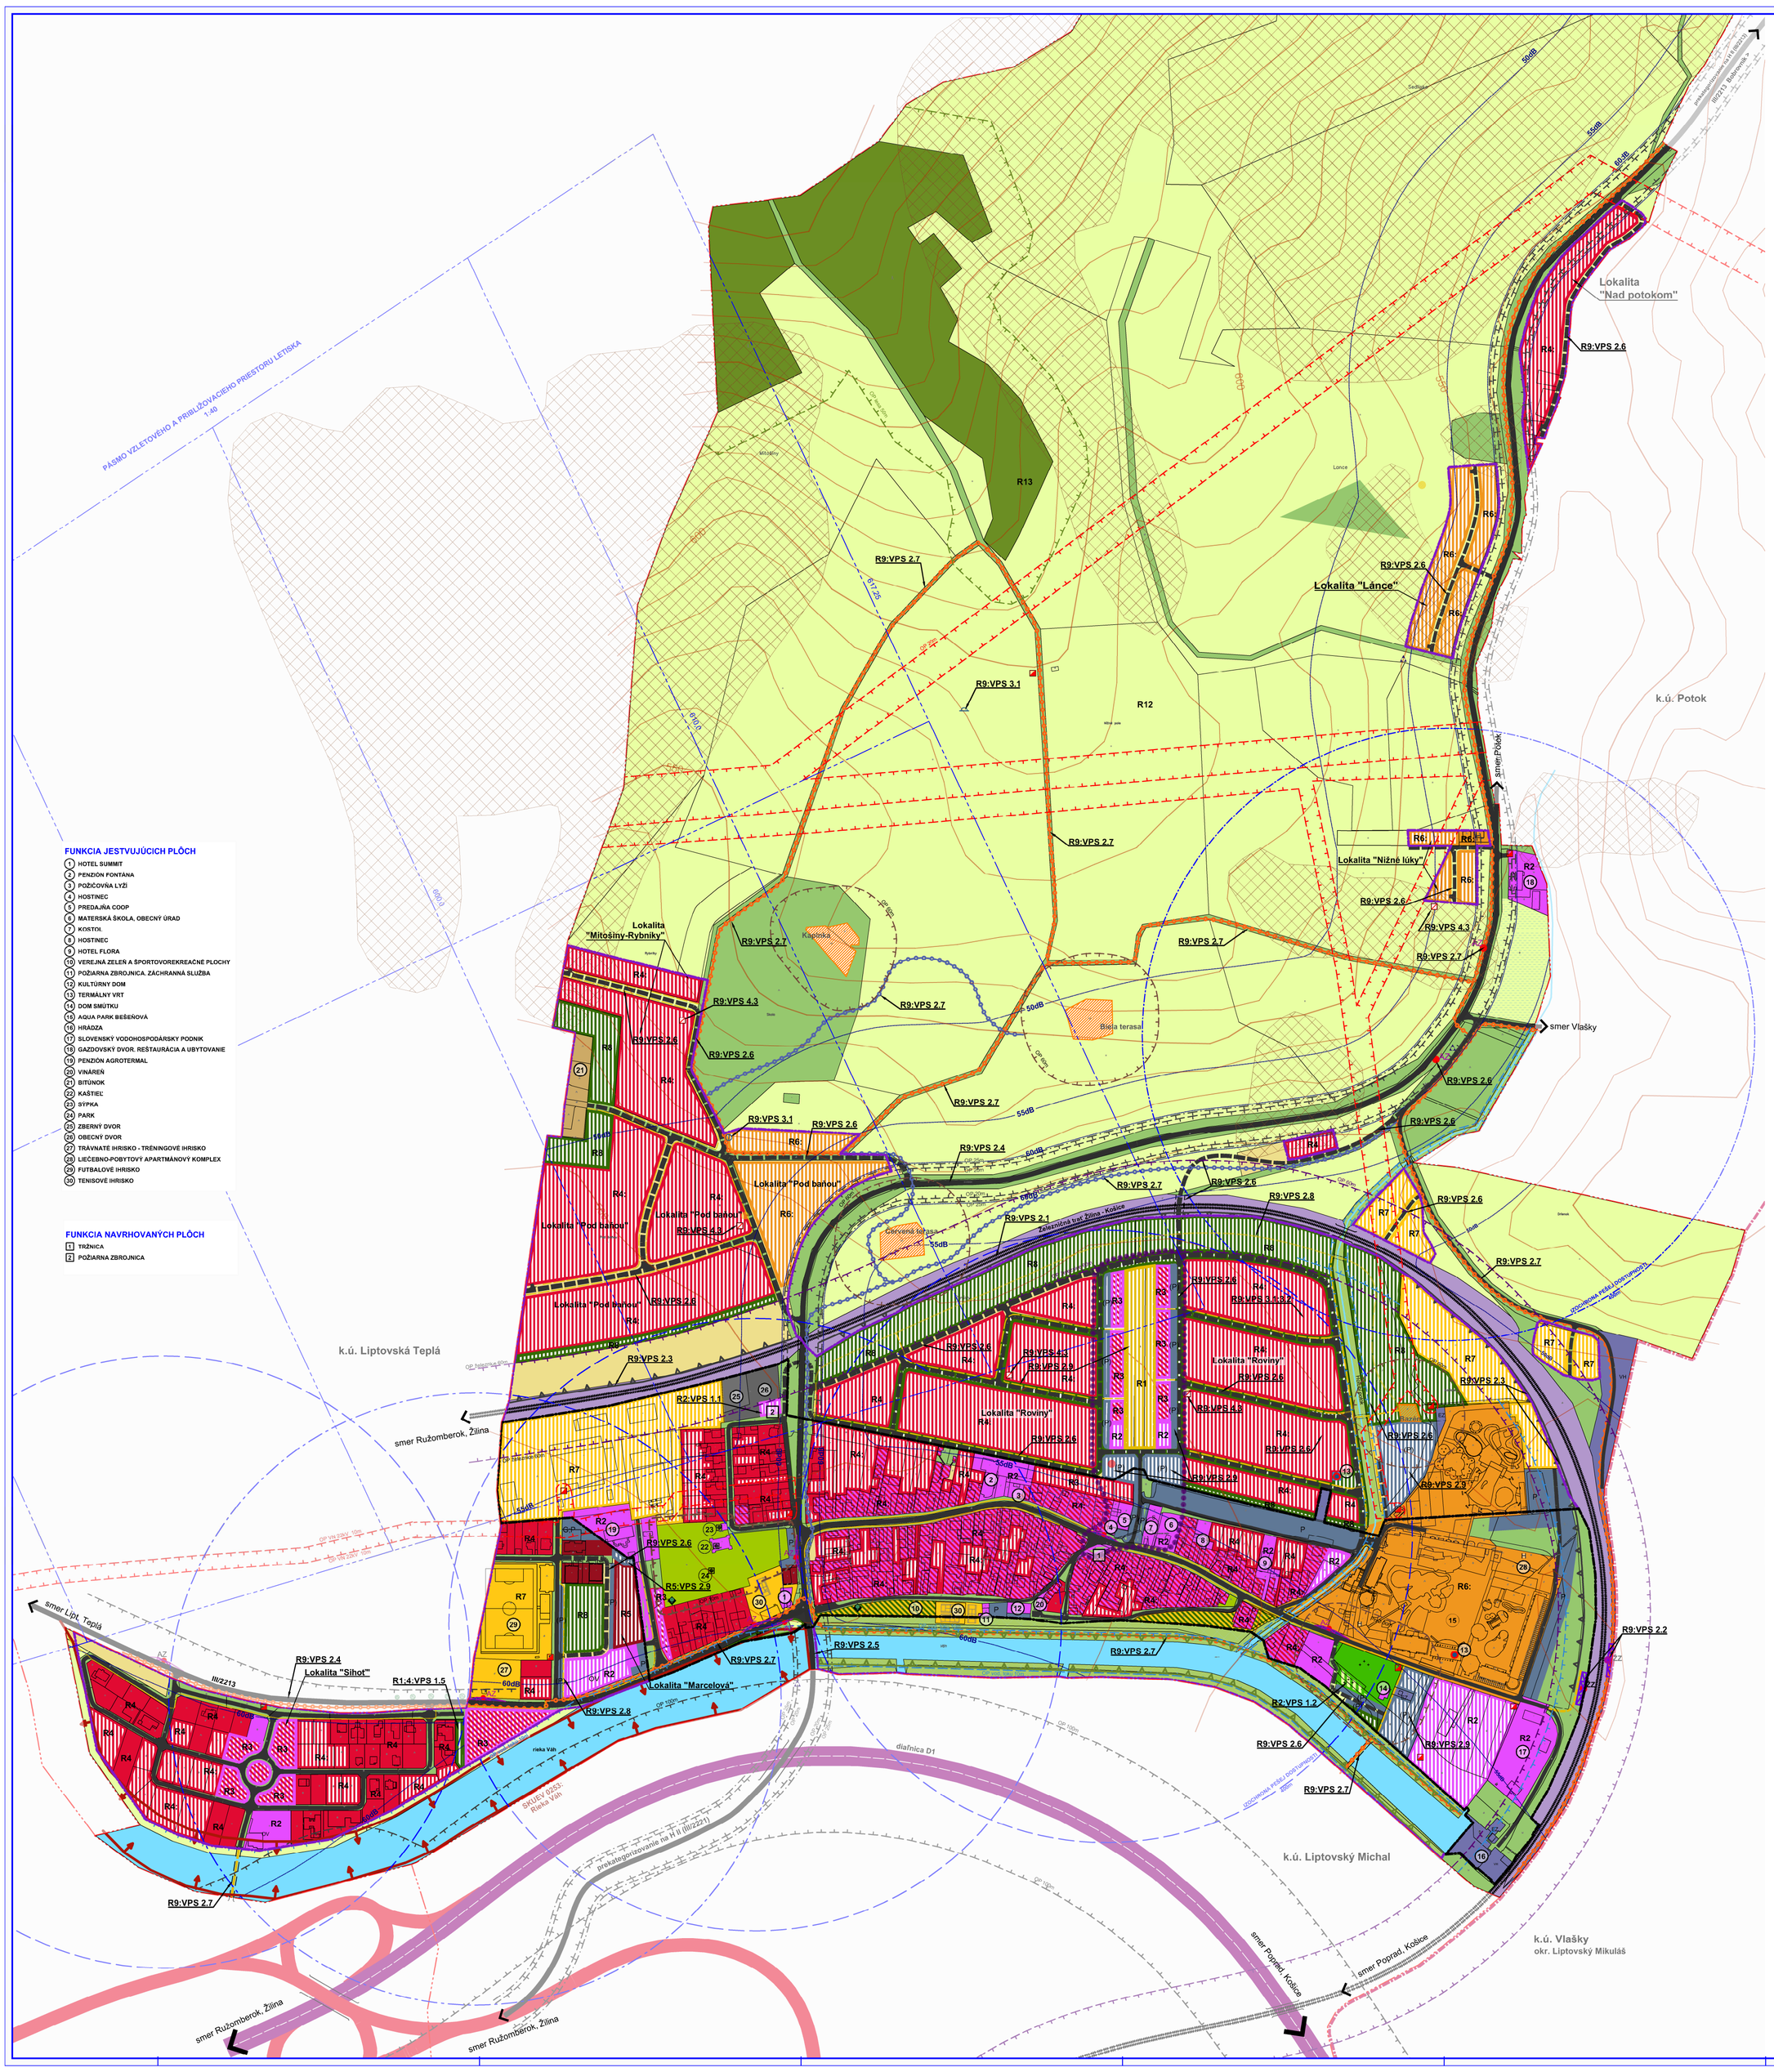

LEGENDA

STAV	NÁVRH	HRANICE
		Územnosprávna hranica okresu
		Územnosprávna hranica obce
		Hranica zastavaného územia k 1.1.1990
		Návrh rozšírenia hranice zastavaného územia
		Ochranné pásmo cesty
		OP vedenia elektrickej energie
		Hygienické ochranné pásmo
		Ochranné pásmo vodných tokov
		Ochranné pásmo železnice
		Ochranné pásmo lesa
		Územie európskeho významu NATURA 2000
		Centrálny priestor obce
STAV	NÁVRH	FUNKČNÉ PLOCHY
		Plochy rodinných domov a prechodného ubytovania
		Plochy polyfunkčnej zástavby (obč. vybavenosť + rodinné domy)
		Plochy bytových domov
		Plochy občianskej vybavenosti
		Plochy rekreácie a cestovného ruchu
		Plochy a zariadenia pre šport
		Plochy výroby a skladov
		Plochy poľnohospodárskej výroby, bitúnok
VH		Plochy vodného hospodárstva
EZ		Plochy energetických zariadení
		Plochy verejnej zelene
		Plochy verejnej zelene a športu
		Plocha cintorína
		Plochy nelesnej stromovej a krovinnej vegetácie
		Plochy lesov
		Plochy ornej pôdy
		Plochy záhrad
		Plochy lúk a pasienkov
		Plochy mokrade
		Vodné toky a plochy
		Prírodná pamiatka
		Hrádza Váhu
		Protihluková stena
		Zosuvy
STAV	NÁVRH	DOPRAVA
		Plocha železnice
		Cesty a parkoviská
		Diaľnica D1
		Cesty I.triedy
		Cesty III.triedy
		Miestne komunikácie
		Komunikácie pre peších
		Ochranné pásmo vzletového a približovacieho priestoru letiska
		Izochrona časovej dostupnosti k zastávke HD
		Hluková izolácia
		Plochy pre pešich
		Značené cyklotrasy
		Náučný turistický chodník
		Autobusová zastávka
		Železničná zastávka
STAV	NÁVRH	
		Transformačná stanica
		Vodojem
		Úprava vody
		Národná kultúrna pamiatka
		Chránený strom
		Geotermálny vrt
		Stredná úroveň radónového rizika
		Vysoká úroveň radónového rizika
		Skládka - upravená

FUNKCIA JESTVUJÚCICH PLÔCH

1. HOTEL SUMMIT
2. PENZIÓN FONTÁNA
3. POŽIČOVŇA LYŽÍ
4. HOSTINEC
5. PREDAJŇA COOP
6. MATERSKÁ ŠKOLA, OBECNÝ ÚRAD
7. KOSTOL
8. HOSTINEC
9. HOTEL FLORA
10. VEREJNÁ ZEleň A ŠPORTOVOREKREAČNE PLOCHY
11. POŽIARNA ZBROJNICA. ZÁCHRANNÁ SLUŽBA
12. KULTÚRNY DOM
13. TERMÁLNY VRT
14. DOM SMÚTKU
15. AQUA PARK BEŠEŇOVÁ
16. HRÁDZA
17. SLOVENSKÝ VODOHOSPODÁRSKY PODNIK
18. GAZDOVSKÝ DVOR. REŠTAURÁCIA A UBYTOVANIE
19. PENZIÓN AGROTERMAL
20. VINÁREŇ
21. BITÚNOK
22. KAŠTIEĽ
23. SÝPKA
24. PARK
25. ZBERNÝ DVOR
26. OBECNÝ DVOR
27. TRÁVNATÉ IHRISKO - TRÉNINGOVÉ IHRISKO
28. LIEČEBNO-POBYTOVÝ APARTMÁNOVÝ KOMPLEX
29. FUTBALOVÉ IHRISKO
30. TENISOVÉ IHRISKO

FUNKCIA NAVRHOVANÝCH PLÔCH

1. TRŽNICA
2. POŽIARNA ZBROJNICA

ZOZNAM VEREJNOPROSPEŠNÝCH STAVIEB
V ZMYSLE §12, odst.6, pis. I. a odst.7. pis. b., vyhl. č.55/2001 Z.z.

VPS-1 STAVBY PRE OBČIANSKU VYBAVENOSŤ:
- VPS-1.1. PLOCHA PRE PODÁNIU ZBROJNICU
- VPS-1.2. PLOCHA PRE ROZŠÍRENIE CINTORÍNA

VPS-2. STAVBY PRE DOPRAVU:
- VPS-2.1. MODERNIZÁCIA ŽELEZNIČNEJ TRATE č.180 (VPS 2.2-2 vyplýv. zo záväznej časti ÚPN VÚC ŽK)
- VPS-2.2. UMIESTNENIE ŽELEZNIČNEJ ZÁSTAVKY (na traťovom úseku Palúdza - Lipt. Teplá)
- VPS-2.3. UMIESTNENIE PROTIHLUKOVÉHO OPATRENIA Z DOPRAVY OD ŽELEZNIČNEJ TRATE
- VPS-2.4. REKONŠTRUKCIA CESTY III/2213 V ZASTAVANOM A MIMO ZASTAVANÉ ÚZEMIE, VRÁTANE DOPRAVNÝCH ZARIADENÍ, NADJAZDOV A MOSTOV
- VPS-2.5. REKONŠTRUKCIA CESTY III/2221 (v zastavanom a mimo zastavané územie) VRÁTANE DOPRAVNÝCH ZARIADENÍ, NADJAZDOV A MOSTOV
- VPS-2.6. VTS I.NAVRH SIEŤE OBSLUŽNÝCH A PHSI I.UPVTCH KOMUNIKÁCIE A SÚVISIACICH KRIŽOVATIEK, AUTOBUSOVÝCH ZASTÁVOK, MOSTOV A NADJAZDOV
- VPS-2.7. STAVBY CYKLOMOSTA A MOSTA PRE PEŠÍCH CEZ VODNÝ TOK RIEKY VÁH STAVBY CYKLISTICKÝCH A CYKLOTURISTICKÝCH TRÁS
- VPS-2.8. ÚZEMIE PRE PEŠIE PLOCHY A KOMUNIKÁCIE
- VPS-2.9. REKONŠTRUKCIA A VÝSTAVBA PLÔCH STATICKEJ DOPRAVY (parkovacie a odstavné plochy)

VPS-3. STAVBY PRE VODNÉ HOSPODÁRSTVO:
- VPS-3.1. STAVBY ZÁSOBOVACÍCH VODOVODOV, POTRUBÍ A TECH. ZARIADENÍ PRE ZÁSOB. VODOU
- VPS-3.2. STAVBY HLAVNÝCH ZBERAČOV KANALIZÁČNEJ SIETE A KORIDORY TRÁS NADVÄZUJÚCICH ULIČNÝCH STÔK

VPS-4 STAVBY PRE ENERGETICKÉ ZARIADENIA, TELEKOMUNIKÁCIE, ROZVODY PLYNU:
- VPS-4.1. STAVBY TRÁS VN A NN ELEKTRICKEJ SIETE A NOVÝCH KÁBLOVÝCH VEDENÍ
- VPS-4.2. STAVBA NOVEJ VN PRÍPOJKY K NAVRHOVANÝM TS
- VPS-4.3. STAVBY NAVRHOVANÝCH KIOSKOVÝCH TRAFOSTANÍC
- VPS-4.4. STAVBY TELEKOMUNIKAČNEJ KÁBLOVEJ SIETE A SÚVISIACICH ZARIADENÍ
- VPS-4.5. STAVBY PRE PRENOS TERESTRIÁLNEHO A KÁBLOVÉHO SIGNÁLU A STAVBY SIETI INFORMAČNEJ SÚSTAVY
- VPS-4.6. STAVBY ROZŠÍRENIA STL ROZVODOV PLYNU

ZOZNAM REGULATÍVOV

- R1: CENTRÁLNY PRIESTOR OBCE
- R2: PLOCHY OBČIANSKEJ VYBAVENOSTI
- R3: PLOCHY POLYFUNKČNEJ ZÁSTAVY - OBČIANSKA VYBAVENOSŤ A BÝVANIE
- R4: PLOCHY PRE OBYTNÉ ÚZEMIE - ZMIEŠANE PLOCHY RODINNÝCH DOMOV A PRIECHODNÉHO UBYTOVANIA
- R5: PLOCHY PRE OBYTNÉ ÚZEMIE - BYTOVÉ DOMY
- R6: PLOCHY REKREÁCIE A CESTOVNÉHO RUCHU
- R7: PLOCHY ŠPORTU A ŠPORTOVEJ VYBAVENOSTI
- R8: PLOCHY VEREJNEJ ZELENE A PARKOV
- R9: PLOCHY DOPRAVY, TECHNICKEJ A OBSLUŽNEJ VYBAVENOSTI
- R10: PLOCHY VÝROBY, SKLADOVÉHO A DOPRAVNÉHO HOSPODÁRSTVA
- R11: PLOCHY POĽNOHOSPODÁRSKEJ VÝROBY
- R12: NEURBANIZOVANÁ KRAJINA - POĽNOHOSPODÁRSKA KRAJINA
- R13: NEURBANIZOVANÁ KRAJINA - LESNÉ HOSPODÁRSTVO

Vysvetlivky: H - Hotel; PE - Penzión; RCH - Rekreačné chaty; G - Garáže; P - Parkoviská; Š - Základné školy; VH - Vodné hospodárstvo; EZ - Energetické zariadenia

Názov ÚPO:	**ÚZEMNÝ PLÁN OBCE BEŠEŇOVÁ**
Schvaľujúci orgán:	Obecné zastupiteľstvo obce Bešeňová
Číslo uznesenia:	2019/06/10 Dátum schválenia: 12.12.2019
	Ing. Martin BARAN, starosta obce Bešeňová — pečiatka

Názov dokumentácie:
ÚZEMNÝ PLÁN OBCE BEŠEŇOVÁ
ČISTOPIS

Názov výkresu: **KOMPLEXNÝ VÝKRES PRIESTOROVÉHO USPORIADANIA A FUNKČNÉHO VYUŽITIA ZASTAVANÉHO ÚZEMIA OBCE A NAVRHOVANÝCH ROZVOJOVÝCH PLÔCH S RIEŠENÍM DOPRAVY A S VYZNAČENOU ZÁVÄZNOU ČASŤOU RIEŠENIA A VEREJNOPROSPEŠNÝMI STAVBAMI**

Obstarávateľ:	OBEC BEŠEŇOVÁ
Odborne spôsobilá osoba pre obstarávanie ÚPD:	Ing.arch. Beáta Mikušová
Autor:	Ing.arch. Katarína Konfálová Ing.arch. Marianna Bošková
Odborná spolupráca:	Ing.arch. Marianna Bošková, Ing. Anton Galas, Janka Rechtorikova
Grafické práce:	Ing. Vladimír Boško
Dátum:	Február 2019
Mierka výkresu:	1:2 000
Číslo výkresu:	**3**