ÚZEMNÝ PLÁN OBCE
BEŠEŇOVÁ

VEREJNÉ TECHNICKÉ VYBAVENIE:
VODNÉ HOSPODÁRSTVO

POZNÁMKA:
V RIEŠENÍ ZAD č.3 ÚPN-O BEŠEŇOVÁ SA RUŠIA VŠETKY DOTERAZ NAVRHOVANÉ HRANICE SKUTOČNE ZASTAVANÉHO ÚZEMIA A NAVRHUJE SA NOVÁ HRANICA, KTORÁ BUDE PO SCHVÁLENÍ SÚČASŤOU KATASTRÁLNYCH MÁP. Z DÔVODU JEDNOZNAČNOSTI JE NA NÁLOŽKACH VÝKRESOV UVÁDZANÁ AJ HRANICA ZASTAVANÉHO ÚZEMIA K 1.1.1990 A HRANICA KATASTRÁLNEHO ÚZEMIA.

ZOZNAM VEREJNOPROSPEŠNÝCH STAVIEB

VPS – 1 STAVBY PRE OBČIANSKU VYBAVENOSŤ
- VPS 1.1 PLOCHA PRE HASIČSKÚ ZBROJNICU.
- VPS 1.2 PLOCHA PRE ROZŠÍRENIE CINTORÍNA.
- VPS 1.3 DOMOV SOCIÁLNYCH SLUŽIEB
- VPS 1.4 AMFITEÁTER (TRIBÚNA)
- VPS 1.5 ZDRAVOTNÉ STREDISKO
- VPS 1.6 MATERSKÁ ŠKOLA
- VPS 1.7 ZBERNÝ A OBECNÝ DVOR

VPS – 2 STAVBY PRE DOPRAVU:
- VPS 2.1 MODERNIZÁCIA ŽELEZNIČNEJ TRATE Č. 180 (VPS 2.2.2. vyplýv. zo záväznej časti ÚPN-VÚC ŽK).
- VPS 2.2 UMIESTNENIE ŽELEZNIČNEJ ZASTÁVKY (na traťovom úseku Paludza -Liptovská Teplá).
- **VPS 2.3 UMIESTNENIE PROTIHLUKOVÉHO OPATRENIA Z DOPRAVY OD ŽELEZNIČNEJ TRATE.**
- VPS 2.4 REKONŠTRUKCIA CESTY TRETEJ TRIEDY HII (III/2213) V VRÁTANE DOPRAVNÝCH ZARIADENÍ, NADJAZDOV A MOSTOV
- VPS 2.5 REKONŠTRUKCIA CESTY TRETEJ TRIEDY III/2221 V VRÁTANE DOPRAVNÝCH ZARIADENÍ, NADJAZDOV A MOSTOV
- **VPS 2.6 VÝSTAVBA SIETE OBSLUŽNÝCH A PRÍSTUPOVÝCH KOMUNIKÁCIÍ A SÚVISIACICH KRIŽOVATIEK, AUTOBUSOVÝCH ZASTÁVOK, MOSTOV A NADJAZDOV.**
- VPS-2.7 STAVBA CYKLOMOSTA A MOSTA PRE PEŠÍCH CEZ VODNÝ TOK RIEKY VÁH V PARAMETROCH AJ PRE ZÁCHRANNÉ ZLOŽKY, STAVBY CYKLISTICKÝCH A CYKLOTURISTICKÝCH TRÁS,
- VPS 2.8 ÚZEMIE PRE PEŠIE PLOCHY A KOMUNIKÁCIE.
- **VPS 2.9 REKONŠTRUKCIA A VÝSTAVBA PLÔCH STATICKEJ DOPRAVY (PARKOVACIE A ODSTAVNÉ PLOCHY).**

VPS – 3 STAVBY PRE VODNÉ HOSPODÁRSTVO:
- VPS 3.1 STAVBY ZÁSOBOVACÍCH VODOVOD. POTRUBÍ A TECHN. ZARIADENÍ PRE ZÁSOBOVANIE VODOU
- VPS 3.2 STAVBY HLAVNÝCH ZBERAČOV KANALIZAČNEJ SIETE A KORIDORY TRÁS NADVÄZUJÚCICH ULIČNÝCH STÔK


VPS – 4 STAVBY PRE ENERGETICKÉ ZARIADENIA, TELEKOMUNIKÁCIE, ROZVOD PLYNU:
- VPS 4.1 STAVBY TRÁS VN A NN ELEKTRICKEJ SIETE A NOVÝCH KÁBLOVÝCH ELEKTRICKÝCH VEDENÍ
- VPS 4.2 STAVBA NOVEJ VN PRÍPOJKY K NAVRHOVANÝM TS.
- VPS 4.3 STAVBY NAVRHOVANÝCH KIOSKOVÝCH TRAFOSTANÍC
- VPS 4.4 STAVBY TELEKOMUNIKAČNEJ KÁBLOVEJ SIETE A SÚVISIACICH ZARIADENÍ.
- VPS 4.5 STAVBY PRE PRENOS TERESTRIÁLNEHO A KÁBLOVÉHO SIGNÁLU A STAVBY SIETÍ INFORMAČNEJ SÚSTAVY.
- VPS 4.6 STAVBY ROZŠÍRENIA STL ROZVODOV PLYNU

ZOZNAM REGULATÍVOV

R1	CENTRÁLNY PRIESTOR OBCE
R2	PLOCHY OBČIANSKEJ VYBAVENOSTI
R3	PLOCHY POLYFUNKČNEJ ZÁSTAVBY- OBČIANSKA VYBAVENOSŤ A BÝVANIE
R4	PLOCHY PRE OBYTNÉ ÚZEMIE -ZMIEŠANÉ PLOCHY RODINNÝCH DOMOV S MOŽNOSŤOU AJ PRECHODNÉHO UBYTOVANIA
R5	PLOCHY PRE OBYTNÉ ÚZEMIE - BYTOVÉ DOMY
R6	PLOCHY REKREÁCIE A CESTOVNÉHO RUCHU
R6 - CH	REKREAČNÉ CHATY
R6 - H	HOTELY
R6 - P	PENZIÓNY
R6 - O	ODDYCHOVÉ PLOCHY
R7	PLOCHY ŠPORTU A ŠPORTOVEJ VYBAVENOSTI
R7a	PLOCHY PRE REKREAČNO-ZÁBAVNÝ PARK
R8	PLOCHY VEREJNEJ ZELENE A PARKOV
R8a	PLOCHY PRE KONTAKTNÉ ZOO ZMIEŠANÉ ÚZEMIE REKREÁCIE A PLOCHY ZELENE.
R8b	PLOCHY PRE ARCHEOPARK ZMIEŠANÉ ÚZEMIE REKREÁCIE A PLOCHY ZELENE.
R9	PLOCHY DOPRAVY A TECHNICKEJ A OBSLUŽNEJ VYBAVENOSTI
R10	PLOCHY VÝROBY, SKLADOVÉHO A ODPADOVÉHO HOSPODÁRSTVA
R11	PLOCHY POĽNOHOSPODÁRSKEJ VÝROBY
R12	NEURBANIZOVANÁ KRAJINA - POĽNOHOSPODÁRSKA KRAJINA
R13	NEURBANIZOVANÁ KRAJINA - LESNÉ HOSPODÁRSTVO
R8c	PLOCHY PRE CHOV VOĽNE ŽIJÚCICH ZVIERAT - OBORA (FARMA)

Vysvetlivky: PU-prechodné ubytovanie v súkromí v izbách v rodinných domov, H - hotel; PE - penzión; RCH - rekreačné chaty; P - parkoviská; S – Sakrálne stavby, VH - vodné hospodárstvo; EZ - energetické zariadenia

FUNKCIA NAVRHOVANÝCH PLÔCH
- 1 TRŽNICA
- 2 HASIČSKÁ ZBROJNICA
- 3 DOM SOCIÁLNYCH SLUŽIEB
- 25 ZBERNÝ DVOR
- 26 OBECNÝ DVOR

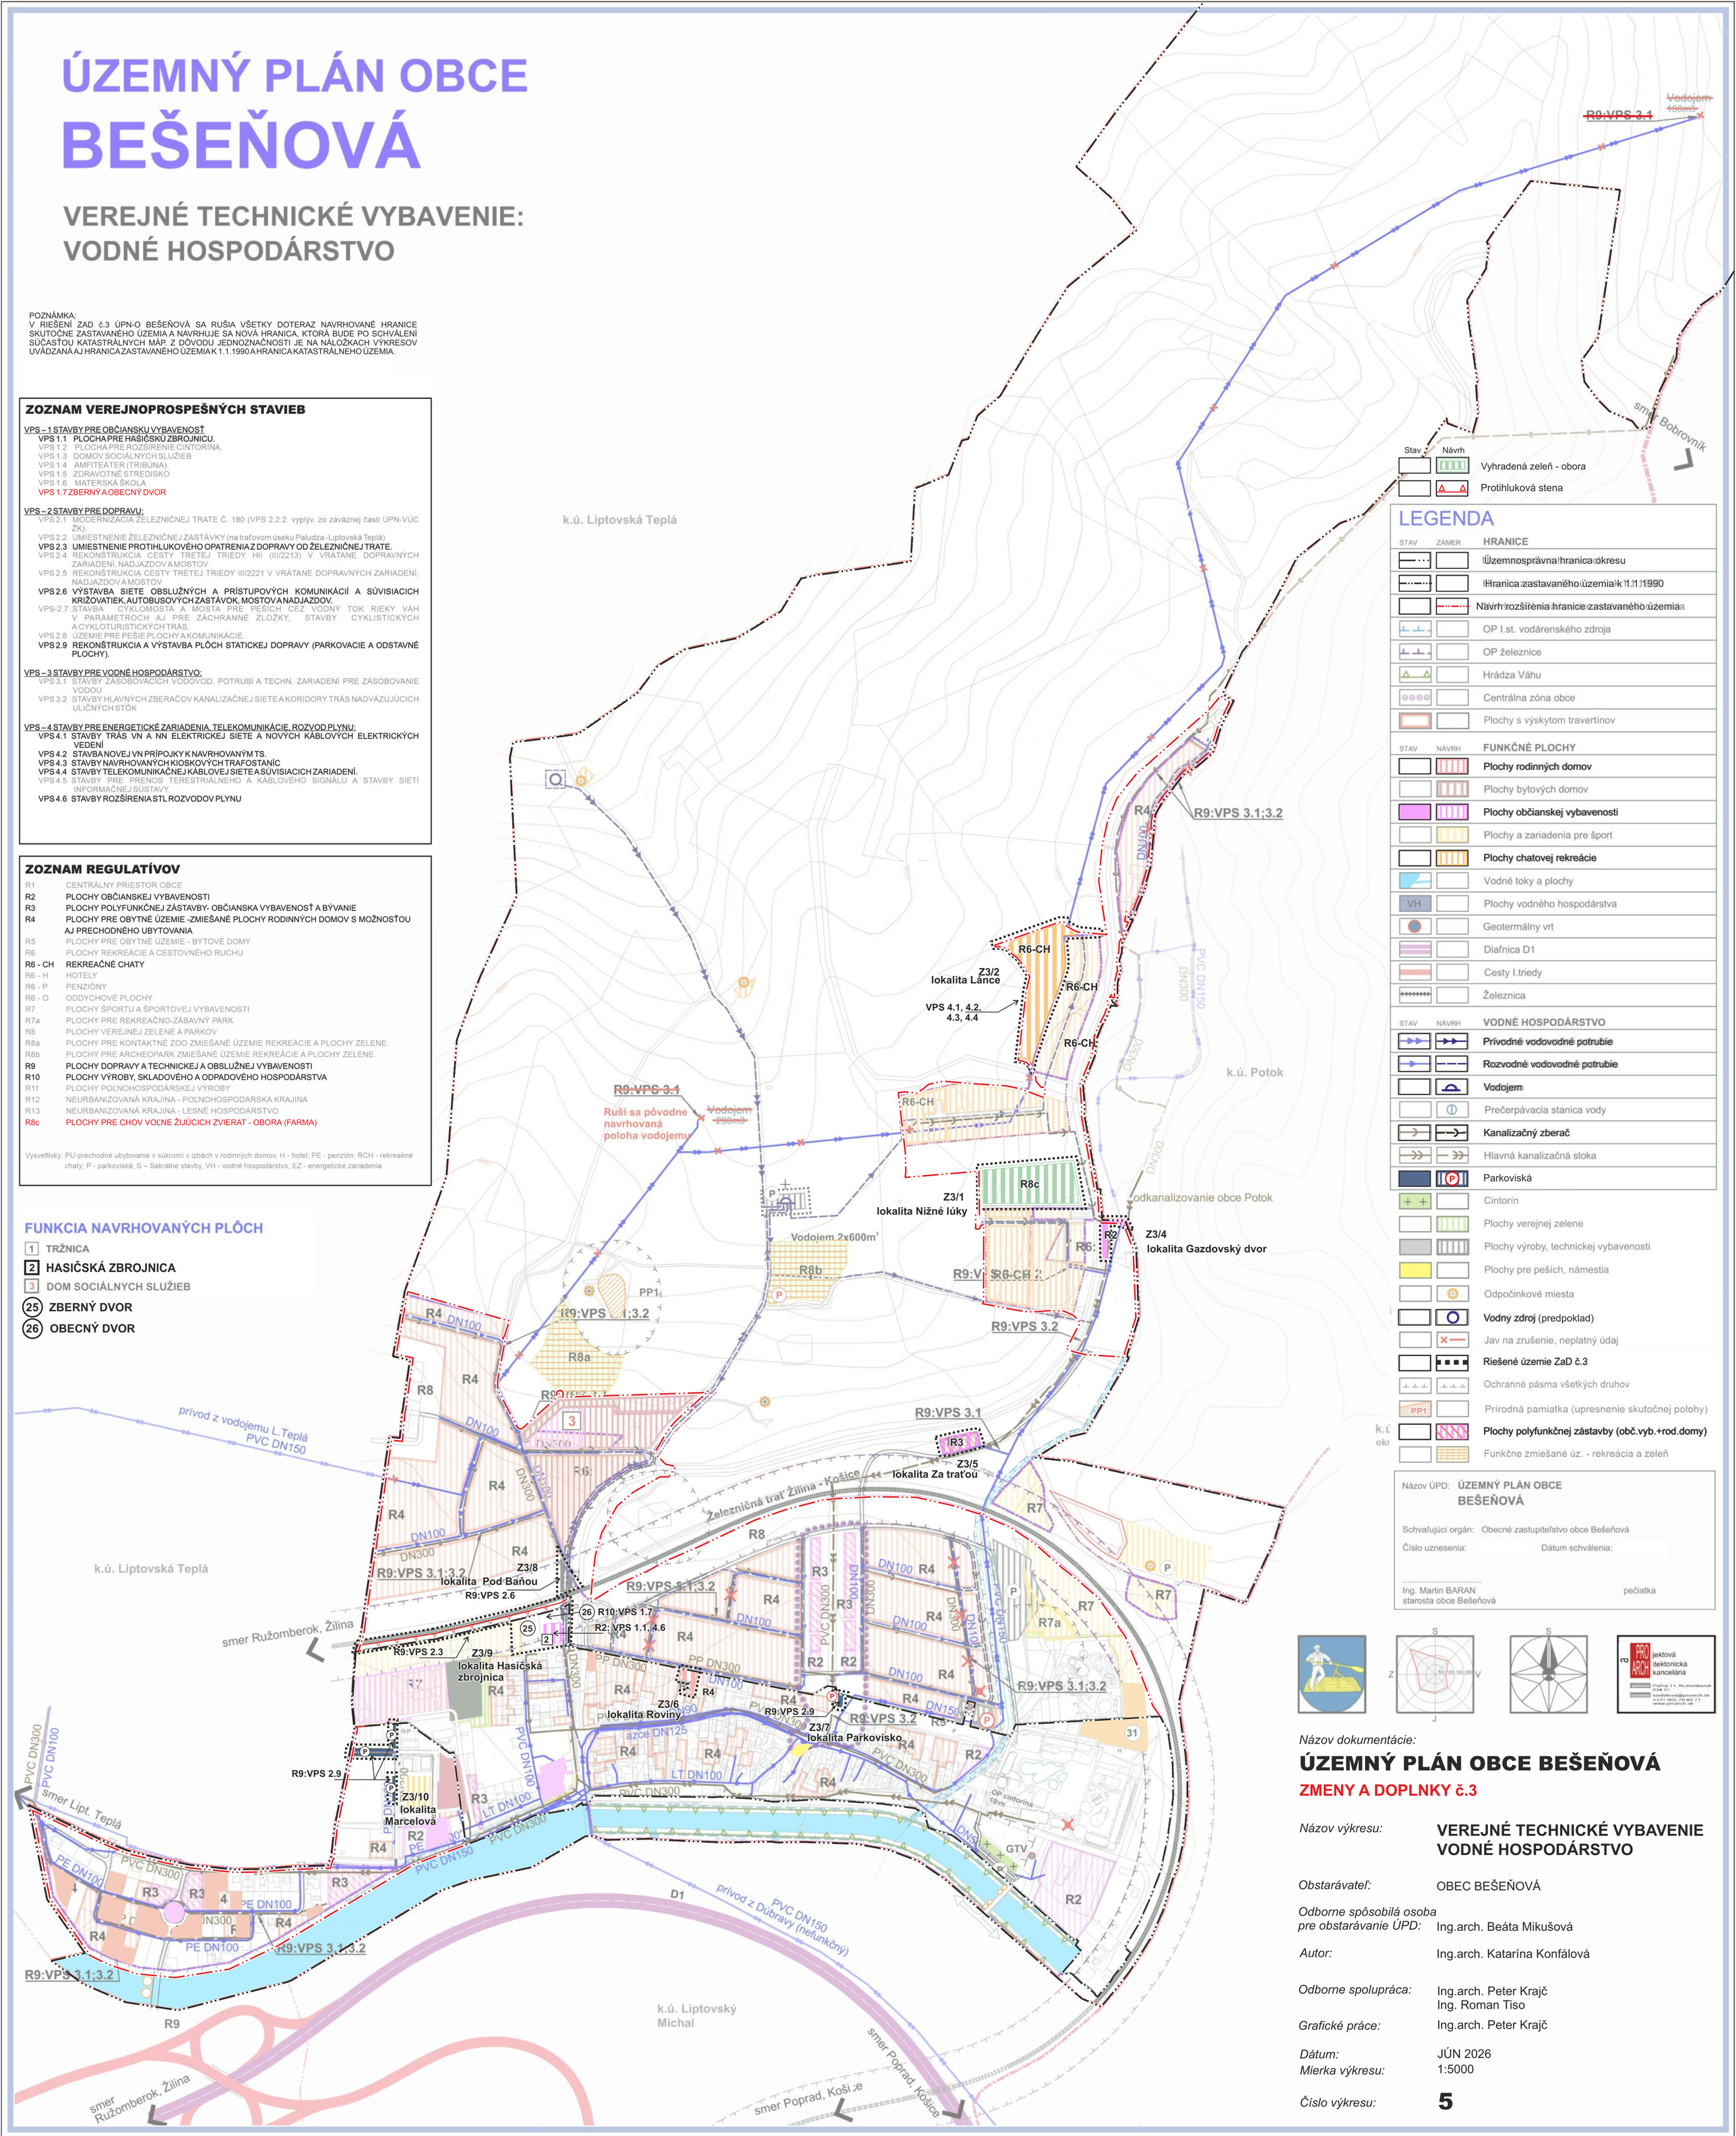

LEGENDA

STAV	ZÁMER	HRANICE
		Územnosprávna hranica okresu
		Hranica zastavaného územia k 1.1.1990
		Návrh rozšírenia hranice zastavaného územia
		OP I.st. vodárenského zdroja
		OP železnice
		Hrádza Váhu
		Centrálna zóna obce
		Plochy s výskytom travertínov

STAV	NÁVRH	FUNKČNÉ PLOCHY
		Plochy rodinných domov
		Plochy bytových domov
		Plochy občianskej vybavenosti
		Plochy a zariadenia pre šport
		Plochy chatovej rekreácie
		Vodné toky a plochy
VH		Plochy vodného hospodárstva
		Geotermálny vrt
		Diaľnica D1
		Cesty I.triedy
		Železnica

STAV	NÁVRH	VODNÉ HOSPODÁRSTVO
		Prívodné vodovodné potrubie
		Rozvodné vodovodné potrubie
		Vodojem
		Prečerpávacia stanica vody
		Kanalizačný zberač
		Hlavná kanalizačná stoka
		Parkoviská
		Cintorín
		Plochy verejnej zelene
		Plochy výroby, technickej vybavenosti
		Plochy pre peších, námestia
		Odpočinkové miesta
		Vodný zdroj (predpoklad)
		Jav na zrušenie, neplatný údaj
		Riešené územie ZaD č.3
		Ochranné pásma všetkých druhov
PP1		Prírodná pamiatka (upresnenie skutočnej polohy)
		Plochy polyfunkčnej zástavby (obč.vyb.+rod.domy)
		Funkčne zmiešané úz. - rekreácia a zeleň

Názov ÚPD: ÚZEMNÝ PLÁN OBCE BEŠEŇOVÁ

Schvaľujúci orgán: Obecné zastupiteľstvo obce Bešeňová

Číslo uznesenia: Dátum schválenia:

Ing. Martin BARAN
starosta obce Bešeňová

pečiatka

PRO ARCH projektová a architektonická kancelária
adresa: Poľná 11, Ružomberok 034 01
kontakt: konfalova@proarch.sk, +421 905 29 68 71, www.proarch.sk

Názov dokumentácie:

ÚZEMNÝ PLÁN OBCE BEŠEŇOVÁ

ZMENY A DOPLNKY č.3

Názov výkresu:	**VEREJNÉ TECHNICKÉ VYBAVENIE VODNÉ HOSPODÁRSTVO**
Obstarávateľ:	OBEC BEŠEŇOVÁ
Odborne spôsobilá osoba pre obstarávanie ÚPD:	Ing.arch. Beáta Mikušová
Autor:	Ing.arch. Katarína Konfálová
Odborne spolupráca:	Ing.arch. Peter Krajč Ing. Roman Tiso
Grafické práce:	Ing.arch. Peter Krajč
Dátum:	JÚN 2026
Mierka výkresu:	1:5000
Číslo výkresu:	**5**