


LEGENDA	
STAV	NÁVRH
	Územnosprávna hranica okresu
	Územnosprávna hranica obce
	Hranica zastavaného územia k 1.1.1990
	Navrhované rozšírenie hranice zastavaného územia
	Územie SKUEV NATURA 2000
	Vtáčie územie
	Ochranné pásmo cesty
	OP vodného toku
	OP vedenia elektrickej energie
	Pásmo hygienickej ochrany - Bezprostredné okolie NKP
	Ochranné pásmo železnice
	Ochranné pásmo lesa
	Ochranné pásmo vzletového a približovacieho priestoru letiska
	Centrálny priestor obce
FUNKČNÉ PLOCHY	
	Plochy rodinných domov a prechodného ubytovania
	Plochy polyfunkčnej zástavby (obč. vybavenosť + rodinné domy)
	Plochy bytových domov
	Plochy občianskej vybavenosti
	Plochy rekreácie a cestovného ruchu
	Plochy a zariadenia pre šport
	Parkovacie plochy
	Plochy výroby a skladov
	Plochy poľnohospodárskej výroby, bitúnok
	Plochy verejnej zelene
	Plochy verejnej zelene a športu
	Plocha cintorína
	Plochy nelesnej stromovej a krovinnej vegetácie
	Plochy lesov
	Plochy ornej pôdy
	Plochy lúk a pasienkov
	Plochy záhrad
	Plochy mokrade
	Vodné toky a plochy
	Prírodná pamiatka (upresnenie skutočnej polohy vrátane OP)
	Zosuvy
	Hrádza Váhu
	Protiluková stena
	Národná kultúrna pamiatka
	Chránený strom
	Geotermálny vrt
	Stredná úroveň radónového rizika
	Vysoká úroveň radónového rizika
	Skládka - upravená
DOPRAVA	
	Diaľnica D1
	Železnica
	Cesty I. triedy
	Cesty II., III. triedy
	Miestne komunikácie
	Značené cyklotrasy
	Komunikácie pre peších
	Plochy pre peších
	Náučný turistický chodník
	Aulobusová zastávka
	Železničná zastávka
TECHNICKÁ INFRAŠTRUKTÚRA	
	Prívodné potrubie vody
	Vodojem
	Čerpadla stanica vody
	Kanalizačná stoka
	Vzdušné vedenie el. energie VVN 110kV
	Vzdušné vedenie el. energie VN 22kV
	Káblové vedenie 22kV
	Transformačná stanica
	STL plynovod
	Ochranné pásmo všetkých druhov
	Odpočinkové miesta
	Plochy s výskytom travertínov
	Genofondová lokalita
	Regionálne biocentrum
	Biokoridory miestne
	Jav na zrušenie, neplatný údaj
	Rozvodné potrubie vody
	Vodný zdroj
	Funkčne zmiešané územie - rekreácie a zelene

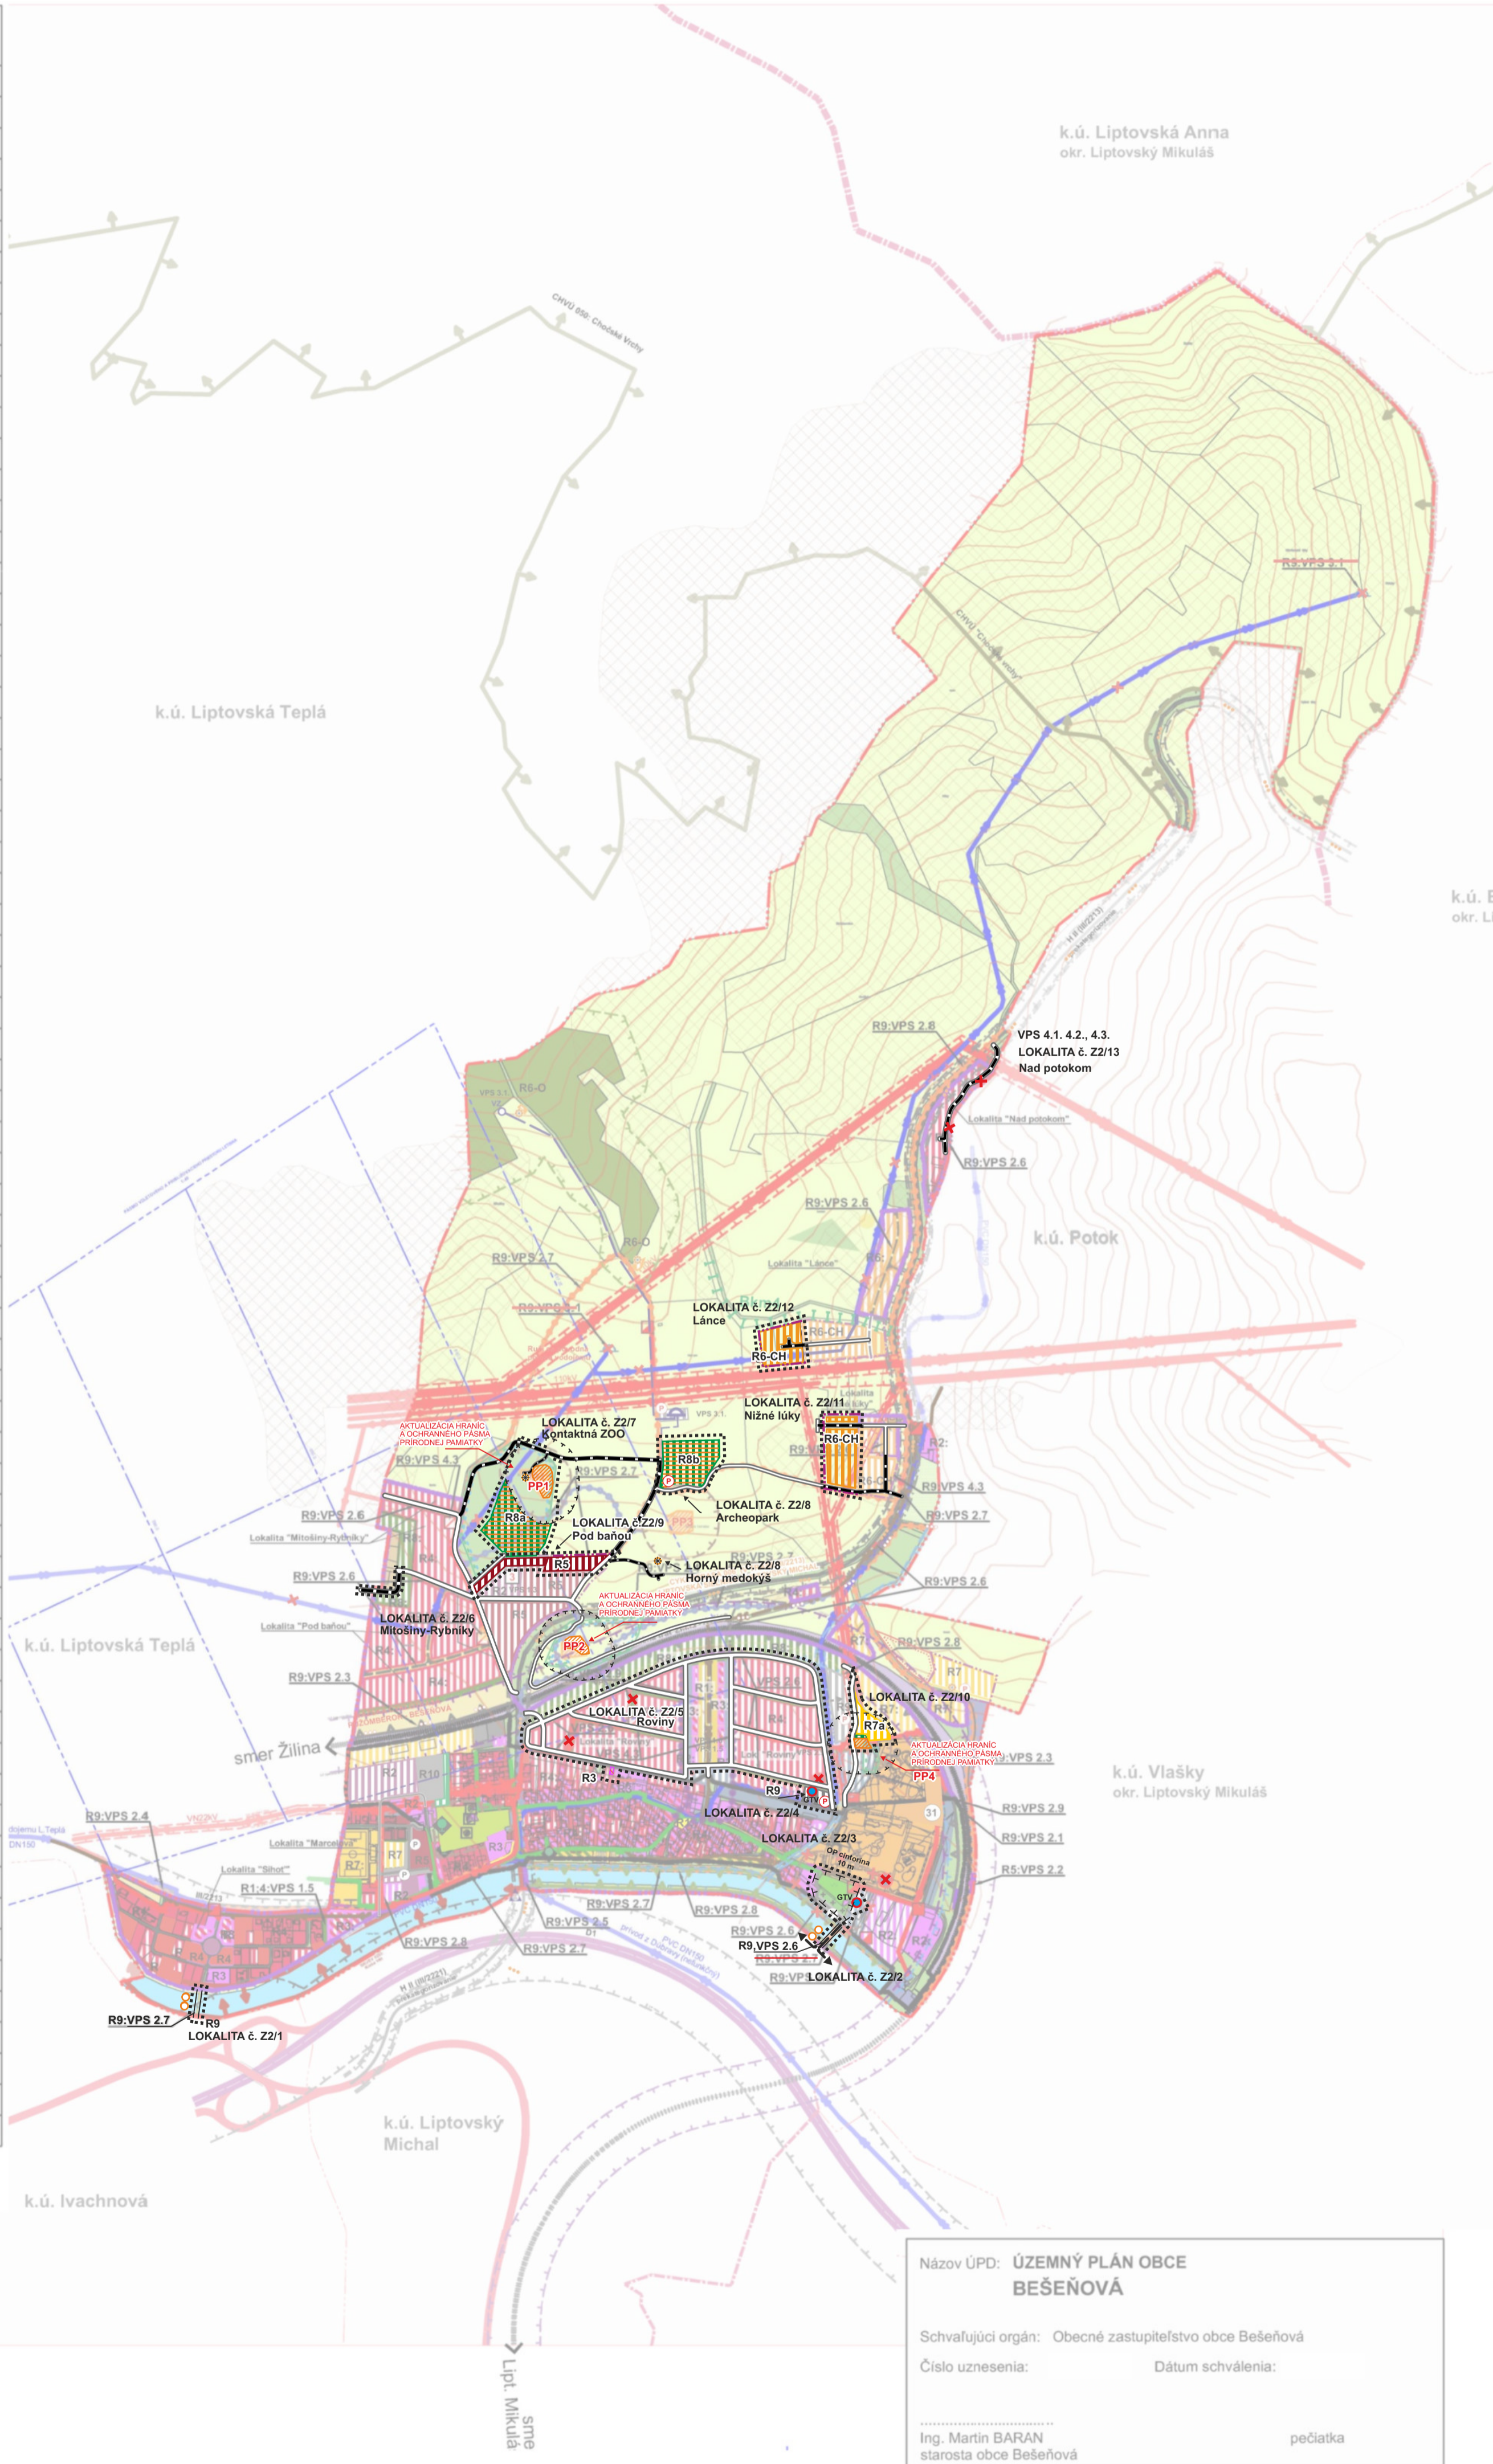

ÚZEMNÝ PLÁN OBCE BEŠEŇOVÁ


KOMPLEXNÝ VÝKRES PRIESTOROVÉHO USPORIADANIA A FUNKČNÉHO VYUŽITIA KATASTRÁLNEHO ÚZEMIA OBCE S VYZNAČENOU ZÁVÄZNOU ČASŤOU RIEŠENIA A VEREJNOPROSPEŠNÝMI STAVBAMI

Čistopis M1:10000

ZOZNAM VEREJNOPROSPEŠNÝCH STAVIEB V ZMYSLE §12, odst.6, pís. l. a odst.7. pís. b., vyhl. č.55/2001 Z.z.	
VPS-1 STAVBY PRE OBČIANSKU VYBAVENOSŤ:	VPS 1.3 DOMOV SOCIÁLNYCH SLUŽIEB
VPS-1.1. PLOCHA PRE POŽIARNU ZBRŮJNICU	VPS 1.5 ZDRAVOTNÉ STREDISKO
VPS-1.2. PLOCHA PRE ROZŠÍRENIE CINTORÍNA	VPS 1.6 MATERSKÁ ŠKOLA
VPS-2 STAVBY PRE DOPRAVU:	
VPS-2.1. MODERNIZÁCIA ŽELEZNIČNEJ TRATE č.180 (VPS 2.2.2 vyplýv. zo záväznej časti ÚPN-VÚC ŽK)	
VPS-2.2. UMIESŤENIE ŽELEZNIČNEJ ZASTÁVKY (na tratovom úseku Paludza - Lipt. Teplá)	
VPS-2.3. UMIESŤENIE PROTIHLUKOVÉHO OPATRENIA Z DOPRAVY OD ŽELEZNIČNEJ TRATE	
VPS-2.4. REKONŠTRUKCIA CESTY III (III/2213) V ZASTAVANOM A MIMO ZASTAVANÉ ÚZEMIE, VRÁTANE DOPRAVNÝCH ZARIADENÍ, NADJAZDOV A MOSTOV	
VPS-2.5. REKONŠTRUKCIA CESTY III/2221 (v zastavanom a mimo zastavané územie) VRÁTANE DOPRAVNÝCH ZARIADENÍ, NADJAZDOV A MOSTOV	
VPS 2.6. VÝSTAVBA SIETE OBSLUŽNÝCH A PRÍSTUPOVÝCH KOMUNIKÁCIÍ A SÚVISIACICH KRÍŽOVATIEK, AUTOBUSOVÝCH ZASTÁVK, MOSTOV A NADJAZDOV.	
VPS-2.7. STAVBA CYKLOMOSTA A MOSTA PRE PEŠÍCH CEZ VODNÝ TOK RIEKY VÁH V PARAMETROCH AJ PRE ZÁCHRANNE ZLOŽKY. STAVBY CYKLISTICKÝCH A CYKLOTURISTICKÝCH TRÁS,	
VPS-2.8. ÚZEMIE PRE PEŠIE PLOCHY A KOMUNIKÁCIE	
VPS-2.9. REKONŠTRUKCIA A VÝSTAVBA PLOCH STATICKEJ DOPRAVY (parkovacie a odstavné plochy)	
VPS-3 STAVBY PRE VODNÉ HOSPODÁRSTVO:	
VPS 3.1. STAVBY ZÁSOBOVACÍCH VODOVOD, POTRUBÍ A TECHN. ZARIADENÍ PRE ZÁSOB. VODOU	
VPS 3.2. STAVBY HLAVNÝCH ZBERAČOV KANALIZAČNEJ SIETE A KORIDORY TRÁS NADVÄZUJÚCICH ULIČNÝCH SŤOK	
VPS-4 STAVBY PRE ENERGETICKÉ ZARIADENIA, TELEKOMUNIKÁCIE, ROZVODY PLYNU:	
VPS-4.1. STAVBY TRÁS VN A NN ELEKTRICKEJ SIETE A NOVÝCH KÁBLOVÝCH VEDENÍ	
VPS-4.2. STAVBA NOVEJ VN PRÍPOJKY K NAVRHOVANÝM TS	
VPS-4.3. STAVBY NAVRHOVANÝCH KIOSKOVÝCH TRAFOSTANÍC	
VPS-4.4. STAVBY TELEKOMUNIKAČNEJ KÁBLOVEJ SIETE A SÚVISIACICH ZARIADENÍ	
VPS-4.5. STAVBY PRE PRENOS TERESTRIÁLNEHO A KÁBLOVÉHO SIGNÁLU A STAVBY SIETI INFORMÁCNEJ SÚSTAVY	
VPS-4.6. STAVBY ROZŠÍRENIA STL ROZVODOV PLYNU	

ZOZNAM REGULATÍVOV	
R1	CENTRÁLNY PRIESTOR OBCE
R2	PLOCHY OBČIANSKEJ VYBAVENOSTI
R3	PLOCHY POLYFUNKČNEJ ZÁSTAVBY - OBČIANSKA VYBAVENOSŤ A BÝVANIE
R4	PLOCHY PRE OBYTNÉ ÚZEMIE - ZMIEŠANÉ PLOCHY RODINNÝCH DOMOV A PRECHODNÉHO UBYTOVANIA
R5	PLOCHY PRE OBYTNÉ ÚZEMIE - BYTOVÉ DOMY
R6	PLOCHY REKREÁCIE A CESTOVNÉHO RUCHU
R7	PLOCHY ŠPORTU A ŠPORTOVÝ VYBAVENOSTI
R8	PLOCHY VEREJNEJ ZELENE A PARKOV
R9	PLOCHY VEREJNEJ ZELENE A PARKOV
R9	PLOCHY DOPRAVY A TECHNICKÉJ A OBSLUŽNEJ VYBAVENOSTI
R10	PLOCHY VÝROBY, SKLADOVÉHO A ODPRADOVÉHO HOSPODÁRSTVA
R11	PLOCHY POĽNOHOSPODÁRSKEJ VÝROBY
R12	NEURBANIZOVANÁ KRAJINA - POĽNOHOSPODÁRSKA KRAJINA
R13	NEURBANIZOVANÁ KRAJINA - LESNÉ HOSPODÁRSTVO
R7a	PLOCHY PRE REKREÁČNO-ZÁBAVNÝ PARK
R8a	PLOCHY PRE KONTAKTNÉ ZOO ZMIEŠANÉ ÚZEMIE REKREÁCIE A PLOCHY ZELENE.
R8b	PLOCHY PRE ARCHEOPARK ZMIEŠANÉ ÚZEMIE REKREÁCIE A PLOCHY ZELENE.

Vysvetlivky: H - Hotel; PE - Penzión; RCH - Rekreačné chaty; G - Garáže; P - Parkoviská; S - Sakrálné stavby; VH - Vodné hospodárstvo; EZ - Energetické zariadenia

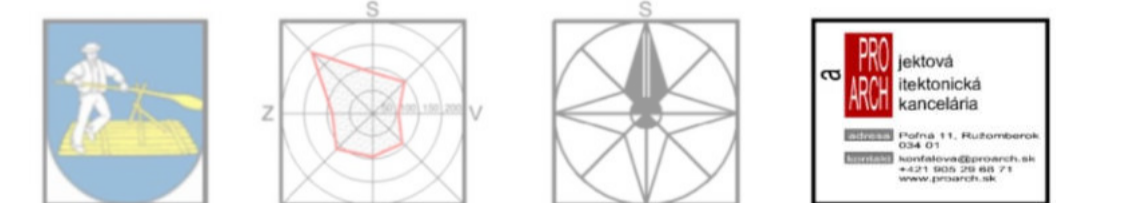

ÚZEMNÝ PLÁN OBCE BEŠEŇOVÁ

ZMENY A DOPLNKY č.2

Názov výkresu: KOMPLEXNÝ VÝKRES PRIESTOROVÉHO USPORIADANIA A FUNKČNÉHO VYUŽITIA KATASTRÁLNEHO ÚZEMIA OBCE S VYZNAČENOU ZÁVÄZNOU ČASŤOU RIEŠENIA A VEREJNOPROSPEŠNÝMI STAVBAMI

Obstarávateľ: OBEC BEŠEŇOVÁ

Odborne spôsobilá osoba pre obstarávanie ÚPD: Ing.arch. Beáta Mikušová

Autor: Ing.arch. Katarína Konfálová

Odborne spolupráca: Ing.arch. Peter Krajč
Ing. Roman Tiso

Grafické práce: Ing.arch. Peter Krajč

Dátum: NOVEMBER 2025

Mierka výkresu: 1:10000

Číslo výkresu: **2**

Názov ÚPD: **ÚZEMNÝ PLÁN OBCE BEŠEŇOVÁ**

Schvaľujúci orgán: Obecné zastupiteľstvo obce Bešeňová

Číslo uznesenia: Dátum schválenia:

Ing. Martin BARAN
starosta obce Bešeňová

pečiatka