

# ÚZEMNÝ PLÁN OBCE BEŠEŇOVÁ

## VEREJNÉ TECHNICKÉ VYBAVENIE: VODNÉ HOSPODÁRSTVO

Čistopis M1:5000

### ZOZNAM VEREJNOPROSPEŠNÝCH STAVIEB V ZMYSLE §12, odst.6, pís. l. a odst.7. pís. b., vyhl. č.55/2001 Z.z.

#### VPS-1 STAVBY PRE OBČIANSKU VYBAVENOSŤ:

- VPS-1.1. PLOCHA PRE POŽIARNU ZBRONJICU
- VPS-1.2. PLOCHA PRE ROZŠÍRENIE CINTORINA

#### VPS-2 STAVBY PRE DOPRAVU:

- VPS-2.1. MODERNIZÁCIA ŽELEZNIČNEJ TRATE č.180 (VPS 2.2.2 výplv. zo záväznej časti ÚPN-VÚC ŽK)
- VPS-2.2. UMIESTNENIE ŽELEZNIČNEJ ZASTÁVKY (na traťovom úseku Paludza - Lipt. Teplá)
- VPS-2.3. UMIESTNENIE PROTIHLUKOVÉHO OPATRENIA Z DOPRAVY OD ŽELEZNIČNEJ TRATE
- VPS-2.4. REKONŠTRUKCIA CESTY III/2213 V ZASTAVANOM A MIMO ZASTAVANÉM ÚZEMÍ, VRÁTANE DOPRAVNÝCH ZARIADENÍ, NADJAZDOV A MOSTOV
- VPS-2.5. REKONŠTRUKCIA CESTY III/2221 (v zastavanom a mimo zastavané územie) VRÁTANE DOPRAVNÝCH ZARIADENÍ, NADJAZDOV A MOSTOV
- VPS 2.6. VÝSTAVBA SIETE OBSLUŽNÝCH A PRÍSTUPOVÝCH KOMUNIKÁCIÍ A SÚVISIACICH KRÍŽOVATIEK, AUTOBUSOVÝCH ZASTÁVK, MOSTOV A NADJAZDOV
- VPS-2.7. STAVBA CYKLOMOSTIA A MOSTA PRE PEŠÍCH CEZ VODNÝ TOK RIEKY VÁH V PARAMETROCH AJ PRE ZÁCHRANNE ZLOŽKY, STAVBY CYKLISTICKÝCH A CYKLOTURISTICKÝCH TRÁS,
- VPS-2.8. ÚZEMIE PRE PEŠIE PLOCHY A KOMUNIKÁCIE
- VPS-2.9. REKONŠTRUKCIA A VÝSTAVBA PLOCH STATICKEJ DOPRAVY (parkovacie a odstavné plochy)

#### VPS-3 STAVBY PRE VODNÉ HOSPODÁRSTVO:

- VPS 3.1. STAVBY ZÁSOBOVACÍCH VODOVOD, POTRUBÍ A TECHN. ZARIADENÍ PRE ZÁSOB. VODOU
- VPS 3.2. STAVBY HLAVNÝCH ZBERAČOV KANALIZAČNEJ SIETE A KORIDORY TRÁS NADVÁZUJÚCICH ULIČNÝCH STOK

#### VPS-4 STAVBY PRE ENERGETICKÉ ZARIADENIA, TELEKOMUNIKÁCIE, ROZVODY PLYNU:


- VPS-4.1. STAVBY TRÁS VN A NN ELEKTRICKEJ SIETE A NOVÝCH KÁBLOVÝCH VEDENÍ
- VPS-4.2. STAVBA NOVEJ VN PRÍPOJKY K NAVRHOVANÝM TS
- VPS-4.3. STAVBY NAVRHOVANÝCH KIOSKOVÝCH TRAFOSTANÍC
- VPS-4.4. STAVBY TELEKOMUNIKAČNEJ KÁBLOVEJ SIETE A SÚVISIACICH ZARIADENÍ
- VPS-4.5. STAVBY PRE PŘENOS TERESTRIÁLNEHO A KÁBLOVÉHO SIGNÁLU
- VPS-4.6. STAVBY SÍŤI INFORMAČNEJ SÚSTAVY
- VPS-4.6. STAVBY ROZŠÍRENIA STL ROZVODOV PLYNU

### ZOZNAM REGULATÍVOV

- R1: CENTRÁLNY PRIESTOR OBCE
- R2: PLOCHY OBČIANSKEJ VYBAVENOSTI
- R3: PLOCHY POLYFUNKČNEJ ZÁSTAVBY - OBČIANSKA VYBAVENOSŤ A BÝVANIE
- R4: PLOCHY PRE OBYTNÉ ÚZEMIE - ZMIEŠANÉ PLOCHY RODINNÝCH DOMOV A PRECHODNÉHO UBYTOVANIA
- R5: PLOCHY PRE OBYTNÉ ÚZEMIE - BYTOVÉ DOMY
- R6-CH - REKREAČNÉ CHATY
- R6-H - HOTELY
- R6: PLOCHY REKREAČIE A CESTOVNÉHO RUCHU
- R6-P - PENZIÓNY
- R7: PLOCHY ŠPORTU A ŠPORTOVEJ VYBAVENOSTI
- R6-O - ODDYCHOVÉ PLOCHY
- R8: PLOCHY VEREJNEJ ZELENE A PARKOV
- R9: PLOCHY DOPRAVY, TECHNICEJ A OBSLUŽNEJ VYBAVENOSTI
- R10: PLOCHY VÝROBY, SKLADOVÉHO A ODPADOVÉHO HOSPODÁRSTVA
- R11: PLOCHY POĽNOHOSPODÁRSKEJ VÝROBY
- R12: NEURBANIZOVANÁ KRAJINA - POĽNOHOSPODÁRSKA KRAJINA
- R13: NEURBANIZOVANÁ KRAJINA - LESNÉ HOSPODÁRSTVO
- R7a: PLOCHY PRE REKREAČNO-ZÁBAVNÝ PARK
- R8a: PLOCHY PRE KONTAKTNÉ ZOO ZMIEŠANÉ ÚZEMIE REKREAČIE A PLOCHY ZELENE.
- R8b: PLOCHY PRE ARCHEOPARK ZMIEŠANÉ ÚZEMIE REKREAČIE A PLOCHY ZELENE.

### FUNKCIA NAVRHOVANÝCH PLOCH

- 1 TRŽNICA
- 2 POŽIARNA ZBRONJICA
- 3 DOM SOCIÁLNYCH SLUŽIEB

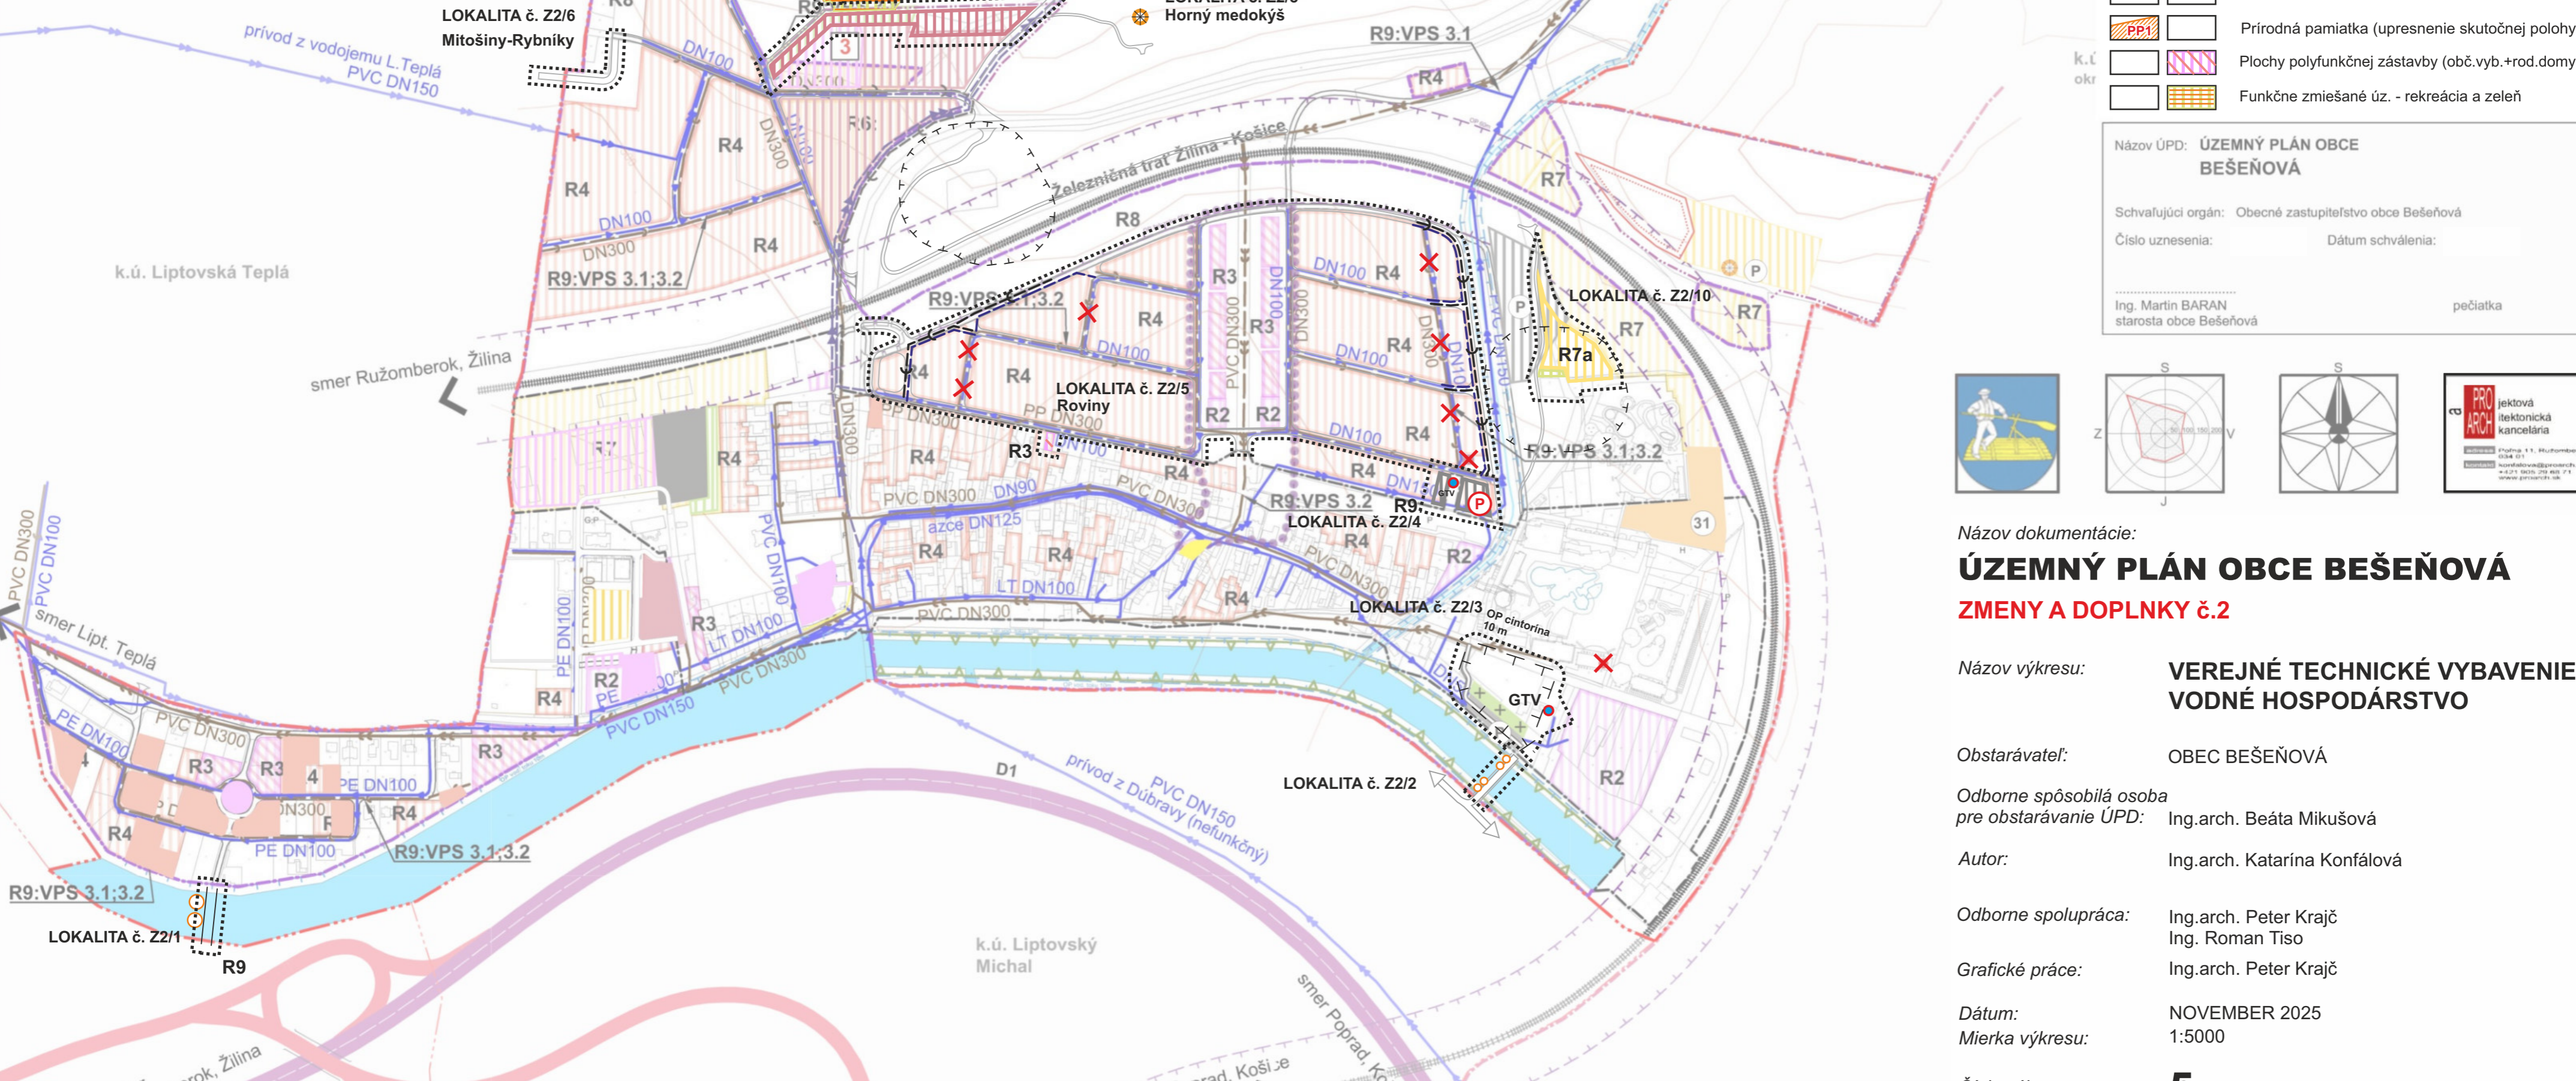

### LEGENDA

STAV	ZÁMER	HRANICE

Názov ÚPD: ÚZEMNÝ PLÁN OBCE BEŠEŇOVÁ

Schvaľujúci orgán: Obecné zastupiteľstvo obce Bešeňová

Číslo uznesenia: Dátum schválenia:

Ing. Martin BARAN starosta obce Bešeňová pečiatka

Názov dokumentácie: **ÚZEMNÝ PLÁN OBCE BEŠEŇOVÁ ZMENY A DOPLNKY č.2**

Názov výkresu: **VEREJNÉ TECHNICKÉ VYBAVENIE VODNÉ HOSPODÁRSTVO**

Obstarávateľ: OBEC BEŠEŇOVÁ

Odborne spôsobilá osoba pre obstarávanie ÚPD: Ing.arch. Beáta Mikušová

Autor: Ing.arch. Katarína Konfálová

Odborne spolupráca: Ing.arch. Peter Krajč, Ing. Roman Tiso

Grafické práce: Ing.arch. Peter Krajč

Dátum: NOVEMBER 2025

Mierka výkresu: 1:5000

Číslo výkresu: **5**