

ÚZEMNÝ PLÁN OBCE BEŠEŇOVÁ

VEREJNÉ TECHNICKÉ VYBAVENIE: VODNÉ HOSPODÁRSTVO

Čistopis M1:5000


ZOZNAM VEREJNOPROSPEŠNÝCH STAVIEB V ZMYSLE §12, odst.6, pís. l. a odst.7. pís. b., vyhl. č.55/2001 Z.z.	
VPS-1 STAVBY PRE OBČIANSKU VYBAVENOSŤ:	
VPS-1.1.	PLOCHA PRE POŽIARNU ZBRANICU
VPS-1.2.	PLOCHA PRE ROZŠÍRENIE CINTORINA
VPS-2 STAVBY PRE DOPRAVU:	
VPS-2.1.	MODERNIZÁCIA ŽELEZNIČNEJ TRATE č.180 (VPS 2.2.2 vyplýv. zo záväznej časti ÚPN-VÚC Žk)
VPS-2.2.	UMIESTNENIE ŽELEZNIČNEJ ZASTÁVKY (na traťovom úseku Paludza - Lipt. Teplá)
VPS-2.3.	UMIESTNENIE PROTIHLUKOVÉHO OPATRENIA Z DOPRAVY OD ŽELEZNIČNEJ TRATE
VPS-2.4.	REKONŠTRUKCIA CESTY III/2213 V ZASTAVANOM A MIMO ZASTAVANÉ ÚZEMIE, VRÁTANE DOPRAVNÝCH ZARIADENÍ, NADJAZDOV A MOSTOV
VPS-2.5.	REKONŠTRUKCIA CESTY III/2221 (v zastavanom a mimo zastavané územie) VRÁTANE DOPRAVNÝCH ZARIADENÍ, NADJAZDOV A MOSTOV
VPS-2.6.	VÝSTAVBA SÍTE OBSLUŽNÝCH A PRISTUPOVÝCH KOMUNIKACIÍ A SÚVISIACICH KRÍŽOVATIEK, AUTOBUSOVÝCH ZASTÁVOK, MOSTOV A NADJAZDOV
VPS-2.7.	STAVBA CYKLOMOSTA A MOSTA PRE PEŠÍCH ČEZ VODNÝ TOK RIEKY VAH
VPS-2.8.	STAVBY CYKLISTICKÝCH A CYKLOTURISTICKÝCH TRAS
VPS-2.9.	ÚZEMIE PRE PEŠIE PLOCHY A KOMUNIKÁCIE
VPS-2.9.	REKONŠTRUKCIA A VÝSTAVBA PLOCH STATICKEJ DOPRAVY (parkovacie a odstavné plochy)
VPS-3 STAVBY PRE VODNÉ HOSPODÁRSTVO:	
VPS-3.1.	STAVBY ZÁSOBOVACÍCH VODOVOD. POTRUBÍ A TECH. ZARIADENÍ PRE ZÁSOB. VODOU
VPS-3.2.	STAVBY HLAVNÝCH ZBERAČOV KANALIZAČNEJ SÍTE A KORIDORY TRAS NADVÁŽUJÚCICH ULIČNÝCH STÔK
VPS-4 STAVBY PRE ENERGETICKÉ ZARIADENIA, TELEKOMUNIKÁCIE, ROZVODY PLYNU:	
VPS-4.1.	STAVBY TRAS VN A NN ELEKTRICKEJ SÍTE A NOVÝCH KÁBLOVÝCH VEDENÍ
VPS-4.2.	STAVBA NOVEJ VN PRIPOJKY K NAVRHOVANÝM TS
VPS-4.3.	STAVBY NAVRHOVANÝCH KIOSKOVÝCH TRAFOSTANÍČ
VPS-4.4.	STAVBY TELEKOMUNIKAČNEJ KÁBLOVEJ SÍTE A SÚVISIACICH ZARIADENÍ
VPS-4.5.	STAVBY PRE PRENOS TERESTRIÁLNEHO A KÁBLOVEHO SIGNÁLU
VPS-4.6.	STAVBY ROZŠÍRENIA STL ROZVODOV PLYNU

ZOZNAM REGULATÍVOV	
R1:	CENTRÁLNY PRIESTOR OBCE
R2:	PLOCHY OBČIANSKEJ VYBAVENOSTI
R3:	PLOCHY POLYFUNKČNEJ ZÁSTAVY - OBČIANSKA VYBAVENOSŤ A BÝVANIE
R4:	PLOCHY PRE OBYTNÉ ÚZEMIE - ZMIEŠANÉ PLOCHY RODINNÝCH DOMOV A PRECHODNÉHO UBYTOVANIA
R5:	PLOCHY PRE OBYTNÉ ÚZEMIE - BYTOVÉ DOMY
R6:	PLOCHY REKREÁCIE A CESTOVNÉHO RUCHU
R7:	PLOCHY ŠPORTU A ŠPORTOVEJ VYBAVENOSTI
R8:	PLOCHY VEREJNEJ ZELENE A PARKOV
R9:	PLOCHY DOPRAVY, TECHNICKÉJ A OBSLUŽNEJ VYBAVENOSTI
R10:	PLOCHY VÝROBY, SKLADOVÉHO A ODPADOVÉHO HOSPODÁRSTVA
R11:	PLOCHY POĽNOHOSPODÁRSKEJ VÝROBY
R12:	NEURBANIZOVANÁ KRAJINA - POĽNOHOSPODÁRSKA KRAJINA
R13:	NEURBANIZOVANÁ KRAJINA - LESNÉ HOSPODÁRSTVO

Vysvetlivky: H - Hotel; PE - Penzión; RCH - Rekreačné chaty; G - Garáže; P - Parkoviská; S - Sakrálné stavby; VH - Vodné hospodárstvo; EZ - Energetické zariadenia


FUNKCIA NAVRHOVANÝCH PLÔCH

- 1
- TRŽNICA
- 2
- POŽIARNÁ ZBRONICA
- 3
- DOM SOCIÁLNYCH SLUŽIEB

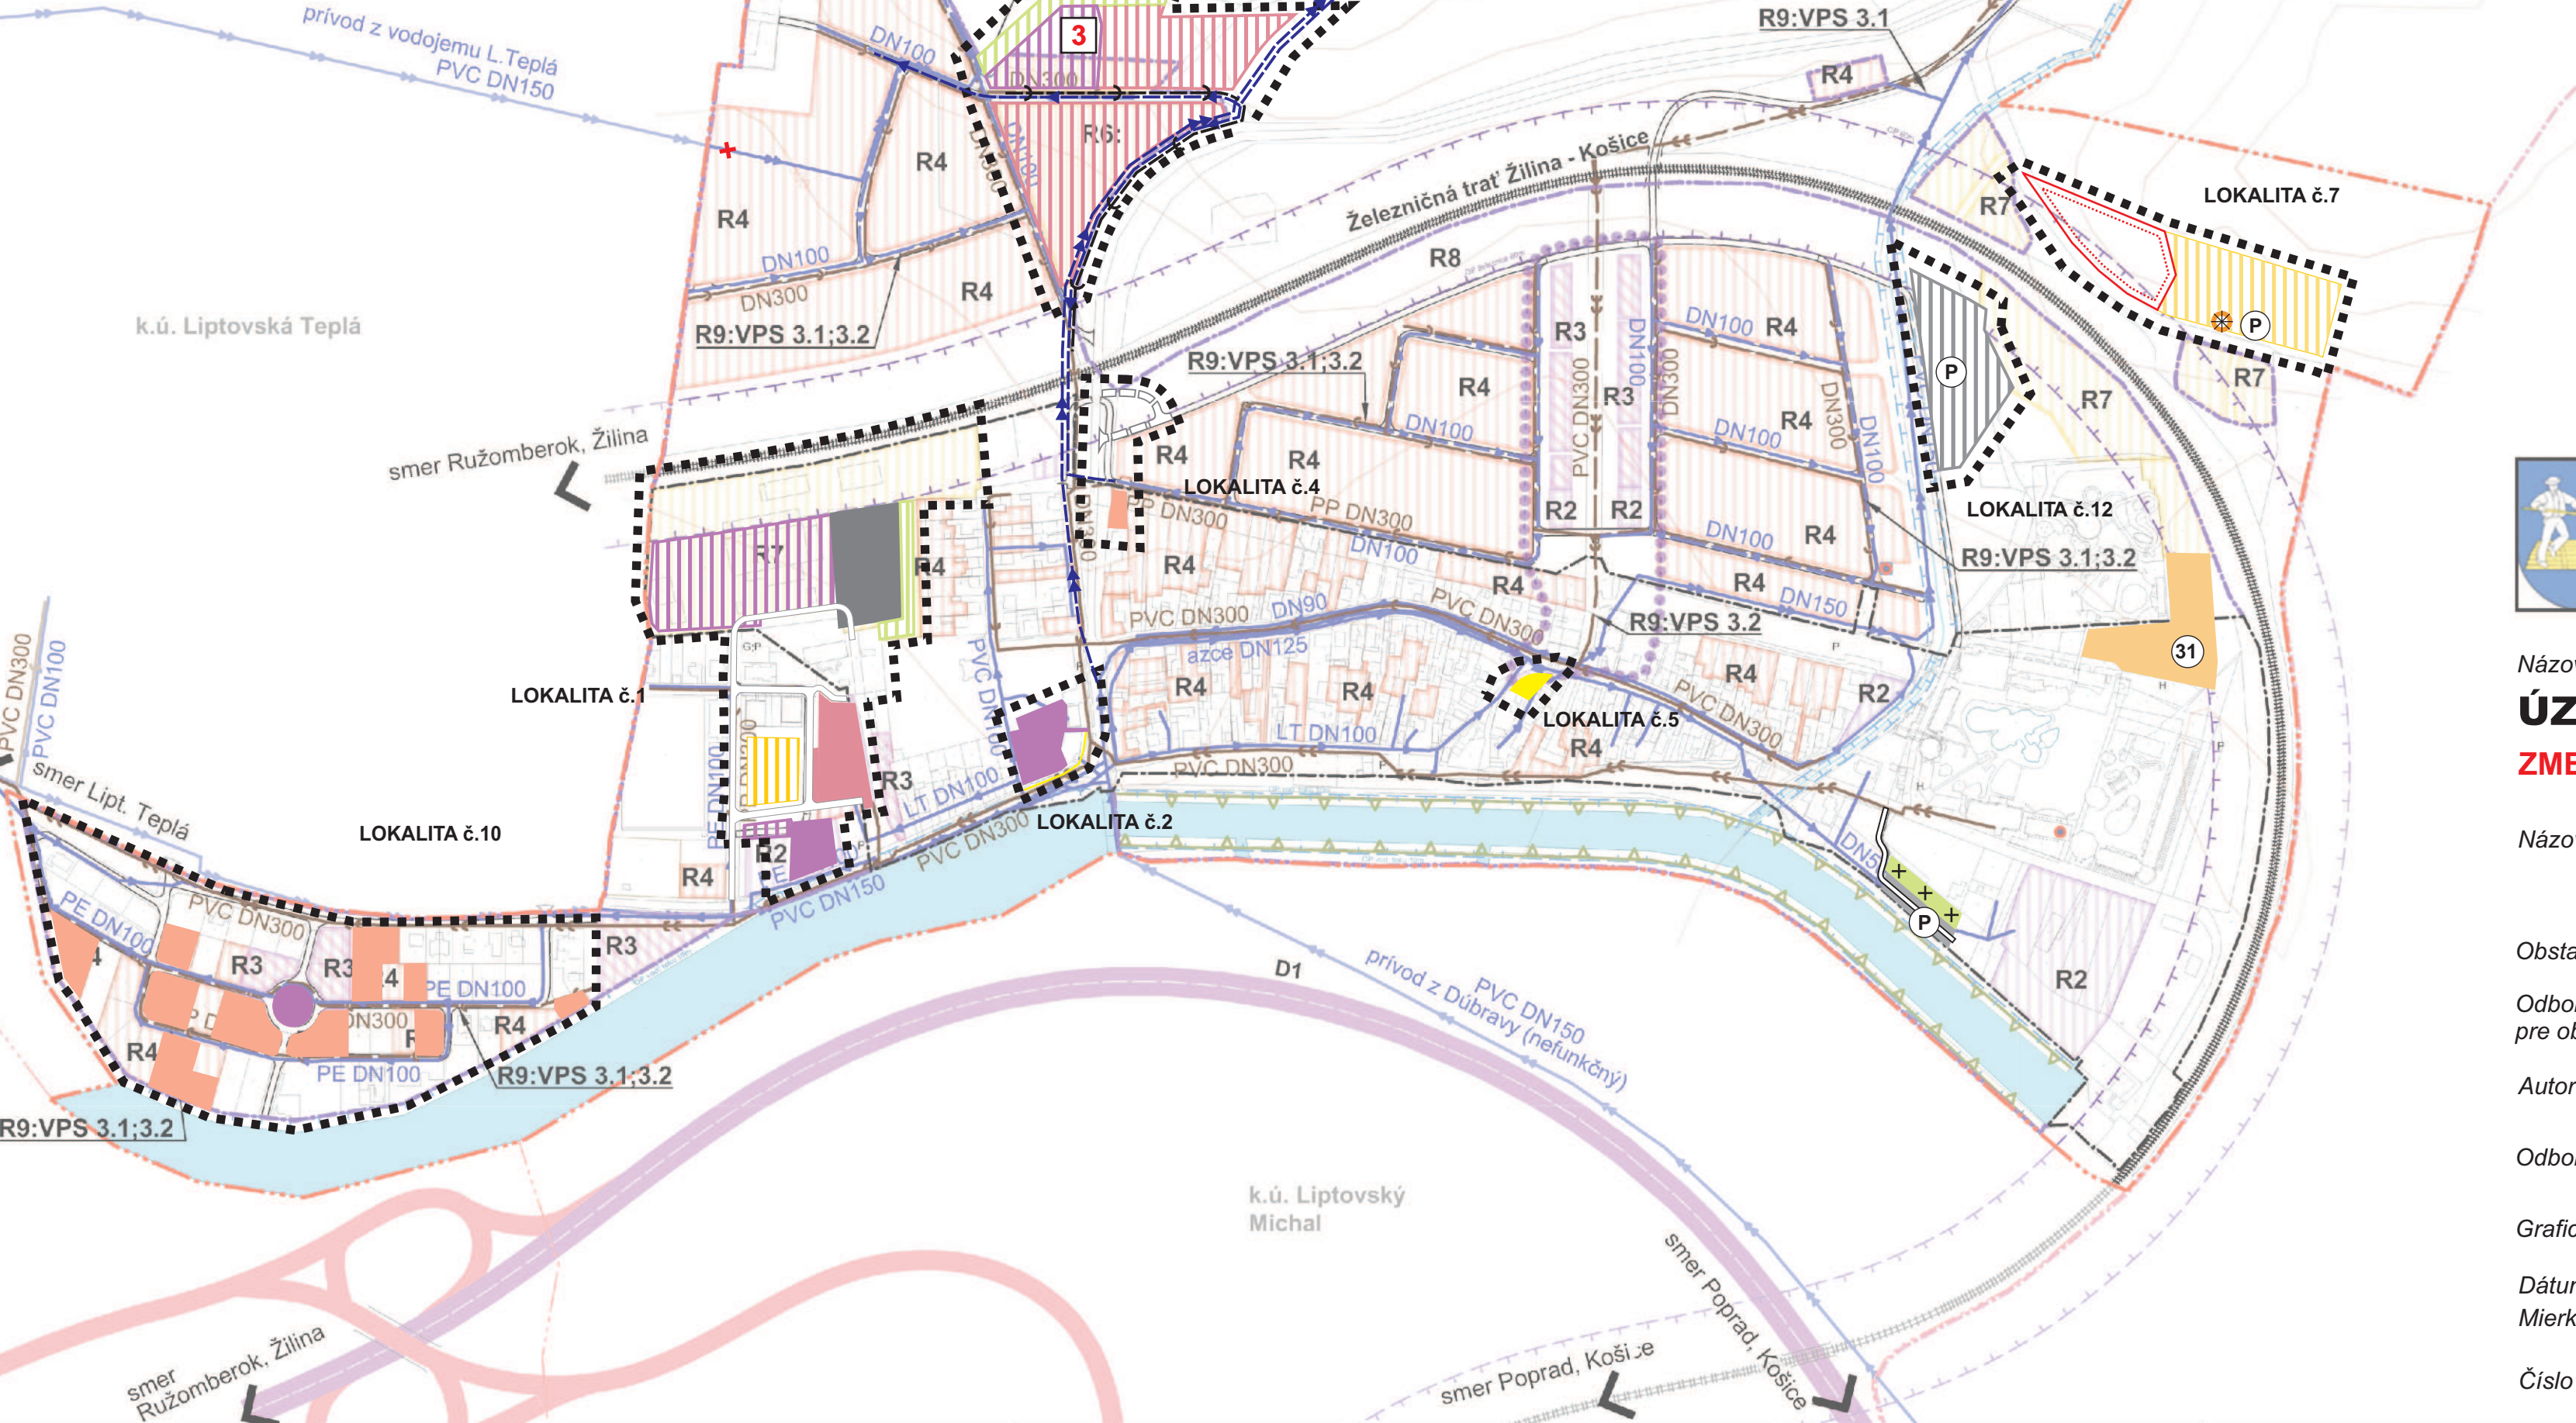

STAV	ZÁMER	HRANICE
		Územnosprávna hranica obce
		Hranica zastavaného územia k 1.1.1990
		Návrh rozšírenia hranice zastavaného územia
		OP I.st. vodárenského zdroja
		OP železnice
		Hrádza Váhu
		Centrálna zóna obce
		Plochy s výskytom travertínov
STAV	NÁVRH	FUNKČNÉ PLOCHY
		Plochy rodinných domov
		Plochy bytových domov
		Plochy občianskej vybavenosti
		Plochy a zariadenia pre šport
		Plochy chatovej rekreácie
		Vodné toky a plochy
		Plochy vodného hospodárstva
		Geotermálny vrt
		Diaľnica D1
		Cesty I.triedy
		Železnica
STAV	NÁVRH	VODNÉ HOSPODÁRSTVO
		Prívodné vodovodné potrubie
		Rozvodné vodovodné potrubie
		Vodojem
		Prečerpávací stanica vody
		Kanalizačný zberač
		Hlavná kanalizačná stoka
		Parkoviská
		Cintorin
		Plochy verejnej zelene
		Plochy výroby, technickej vybavenosti
		Plochy pre peších, námestia
		Odpočinkové miesta
		Vodný zdroj
		Jav na zrušenie, neplatný údaj

Názov ÚPD:	ÚZEMNÝ PLÁN OBCE BEŠEŇOVÁ
Schvaľujúci orgán:	Obecné zastupiteľstvo obce Bešeňová
Číslo uznesenia:	2019/06/10
Dátum schválenia:	12.12.2019
Ing. Marín BARAN	pečiatka
starosta obce Bešeňová	

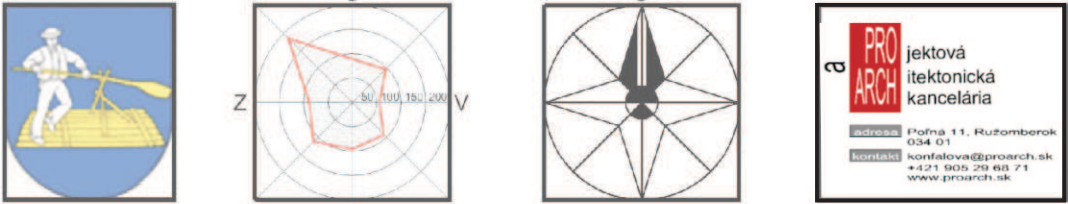

ÚZEMNÝ PLÁN OBCE BEŠEŇOVÁ ZMENY A DOPLNKY č.1

VEREJNÉ TECHNICKÉ VYBAVENIE VODNÉ HOSPODÁRSTVO

Obstarávateľ:	OBEC BEŠEŇOVÁ
Odborne spôsobilá osoba pre obstarávanie ÚPD:	Ing.arch. Beáta Mikušová
Autor:	Ing.arch. Katarína Konfálová
Odborne spolupráca:	Ing.arch. Peter Krajč Ing. Roman Tiso
Grafické práce:	Ing.arch. Peter Krajč
Dátum:	MAREC 2023
Mierka výkresu:	1:5000
Číslo výkresu:	5