

LEGENDA	
STAV	NÁVRH
	Územnosprávna hranica okresu
	Územnosprávna hranica obce
	Riešené územie ZaD č.3
	Hranice zastavaného územia k 1.1.1990
	Navrhované rozšírenie hranice zastavaného územia
	Územie SKUEV NATURA 2000
	Vtáčie územie
	Ochranné pásmo cesty
	OP vodného toku
	OP vedenia elektrickej energie
	Bezprostredné okolie NKP
	Ochranné pásmo železnice
	Ochranné pásmo lesa
	Ochranné pásmo vzletového a približovacieho priestoru letiska
	Centrálny priestor obce
FUNKČNÉ PLOCHY	
	Plochy rodinných domov a prechodného ubytovania
	Plochy polyfunkčnej zástavby (obč. vybavenosť + rodinné domy)
	Plochy bytových domov
	Plochy občianskej vybavenosti
	Plochy rekreácie a cestovného ruchu
	Plochy a zariadenia pre šport
	Parkovacie plochy
	Plochy výroby a skladov
	Plochy poľnohospodárskej výroby, bitúnok
	Plochy verejnej zelene
	Plochy verejnej zelene a športu
	Plocha cintorína
	Plochy nelesnej stromovej a krovinnej vegetácie
	Plochy lesov
	Plochy ornej pôdy
	Plochy lúk a pasienkov
	Plochy záhrad
	Plochy mokrade
	Vodné toky a plochy
	Prírodná pamiatka
	Zosuvy
	Hrádza Váhu
	Protihluková stena
	Národná kultúrna pamiatka
	Chránený strom
	Geotermálny vrt
	Stredná úroveň radónového rizika
	Vysoká úroveň radónového rizika
	Skládka - upravená
DOPRAVA	
	Diaľnica D1
	Železnica
	Cesty I. triedy
	Cesty II., III. triedy
	Miestne komunikácie
	Značené cyklotrasy
	Komunikácie pre peších
	Plochy pre peších
	Náučný turistický chodník
	Autobusová zastávka
	Železničná zastávka
TECHNICKÁ INFRAŠTRUKTÚRA	
	Prívodné potrubie vody
	Vodojem
	Čerpadacia stanica vody
	Kanalizačná stoka
	Vzdušné vedenie el. energie VVN 110kV
	Vzdušné vedenie el. energie VN 22kV
	Káblové vedenie 22kV
	Transformačná stanica
	STL plynovod

	Odpočinkové miesta
	Plochy s výskytom travertínov
	Genofondová lokalita
	Regionálne biocentrum
	Biokoridory miestne
	Jav na zrušenie, neplatný údaj
	Rozvodné potrubie vody
	Vodný zdroj


- 25

ZBERNÝ DVOR
- 26

OBECNÝ DVOR
- 2

HASIČSKÁ ZBRJOJNICA

POZNÁMKA:
V RIEŠENÍ ZAD č.3 ÚPN-O BEŠEŇOVÁ SA RUŠIA VŠETKY DOTERAZ NAVRHOVANÉ HRANICE SKUTOČNE ZASTAVANÉHO ÚZEMIA A NAVRHUJE SA NOVÁ HRANICA, KTORÁ BUDE PO SCHVÁLENÍ SÚČASŤOU KATASTRÁLNYCH MÁP. Z DÔVODU JEDNOZNAČNOSTI JE NA NÁLOŽKACH VÝKRESOV UVÁDZANÁ AJ HRANICA ZASTAVANÉHO ÚZEMIA K 1.1.1990 A HRANICA KATASTRÁLNEHO ÚZEMIA.

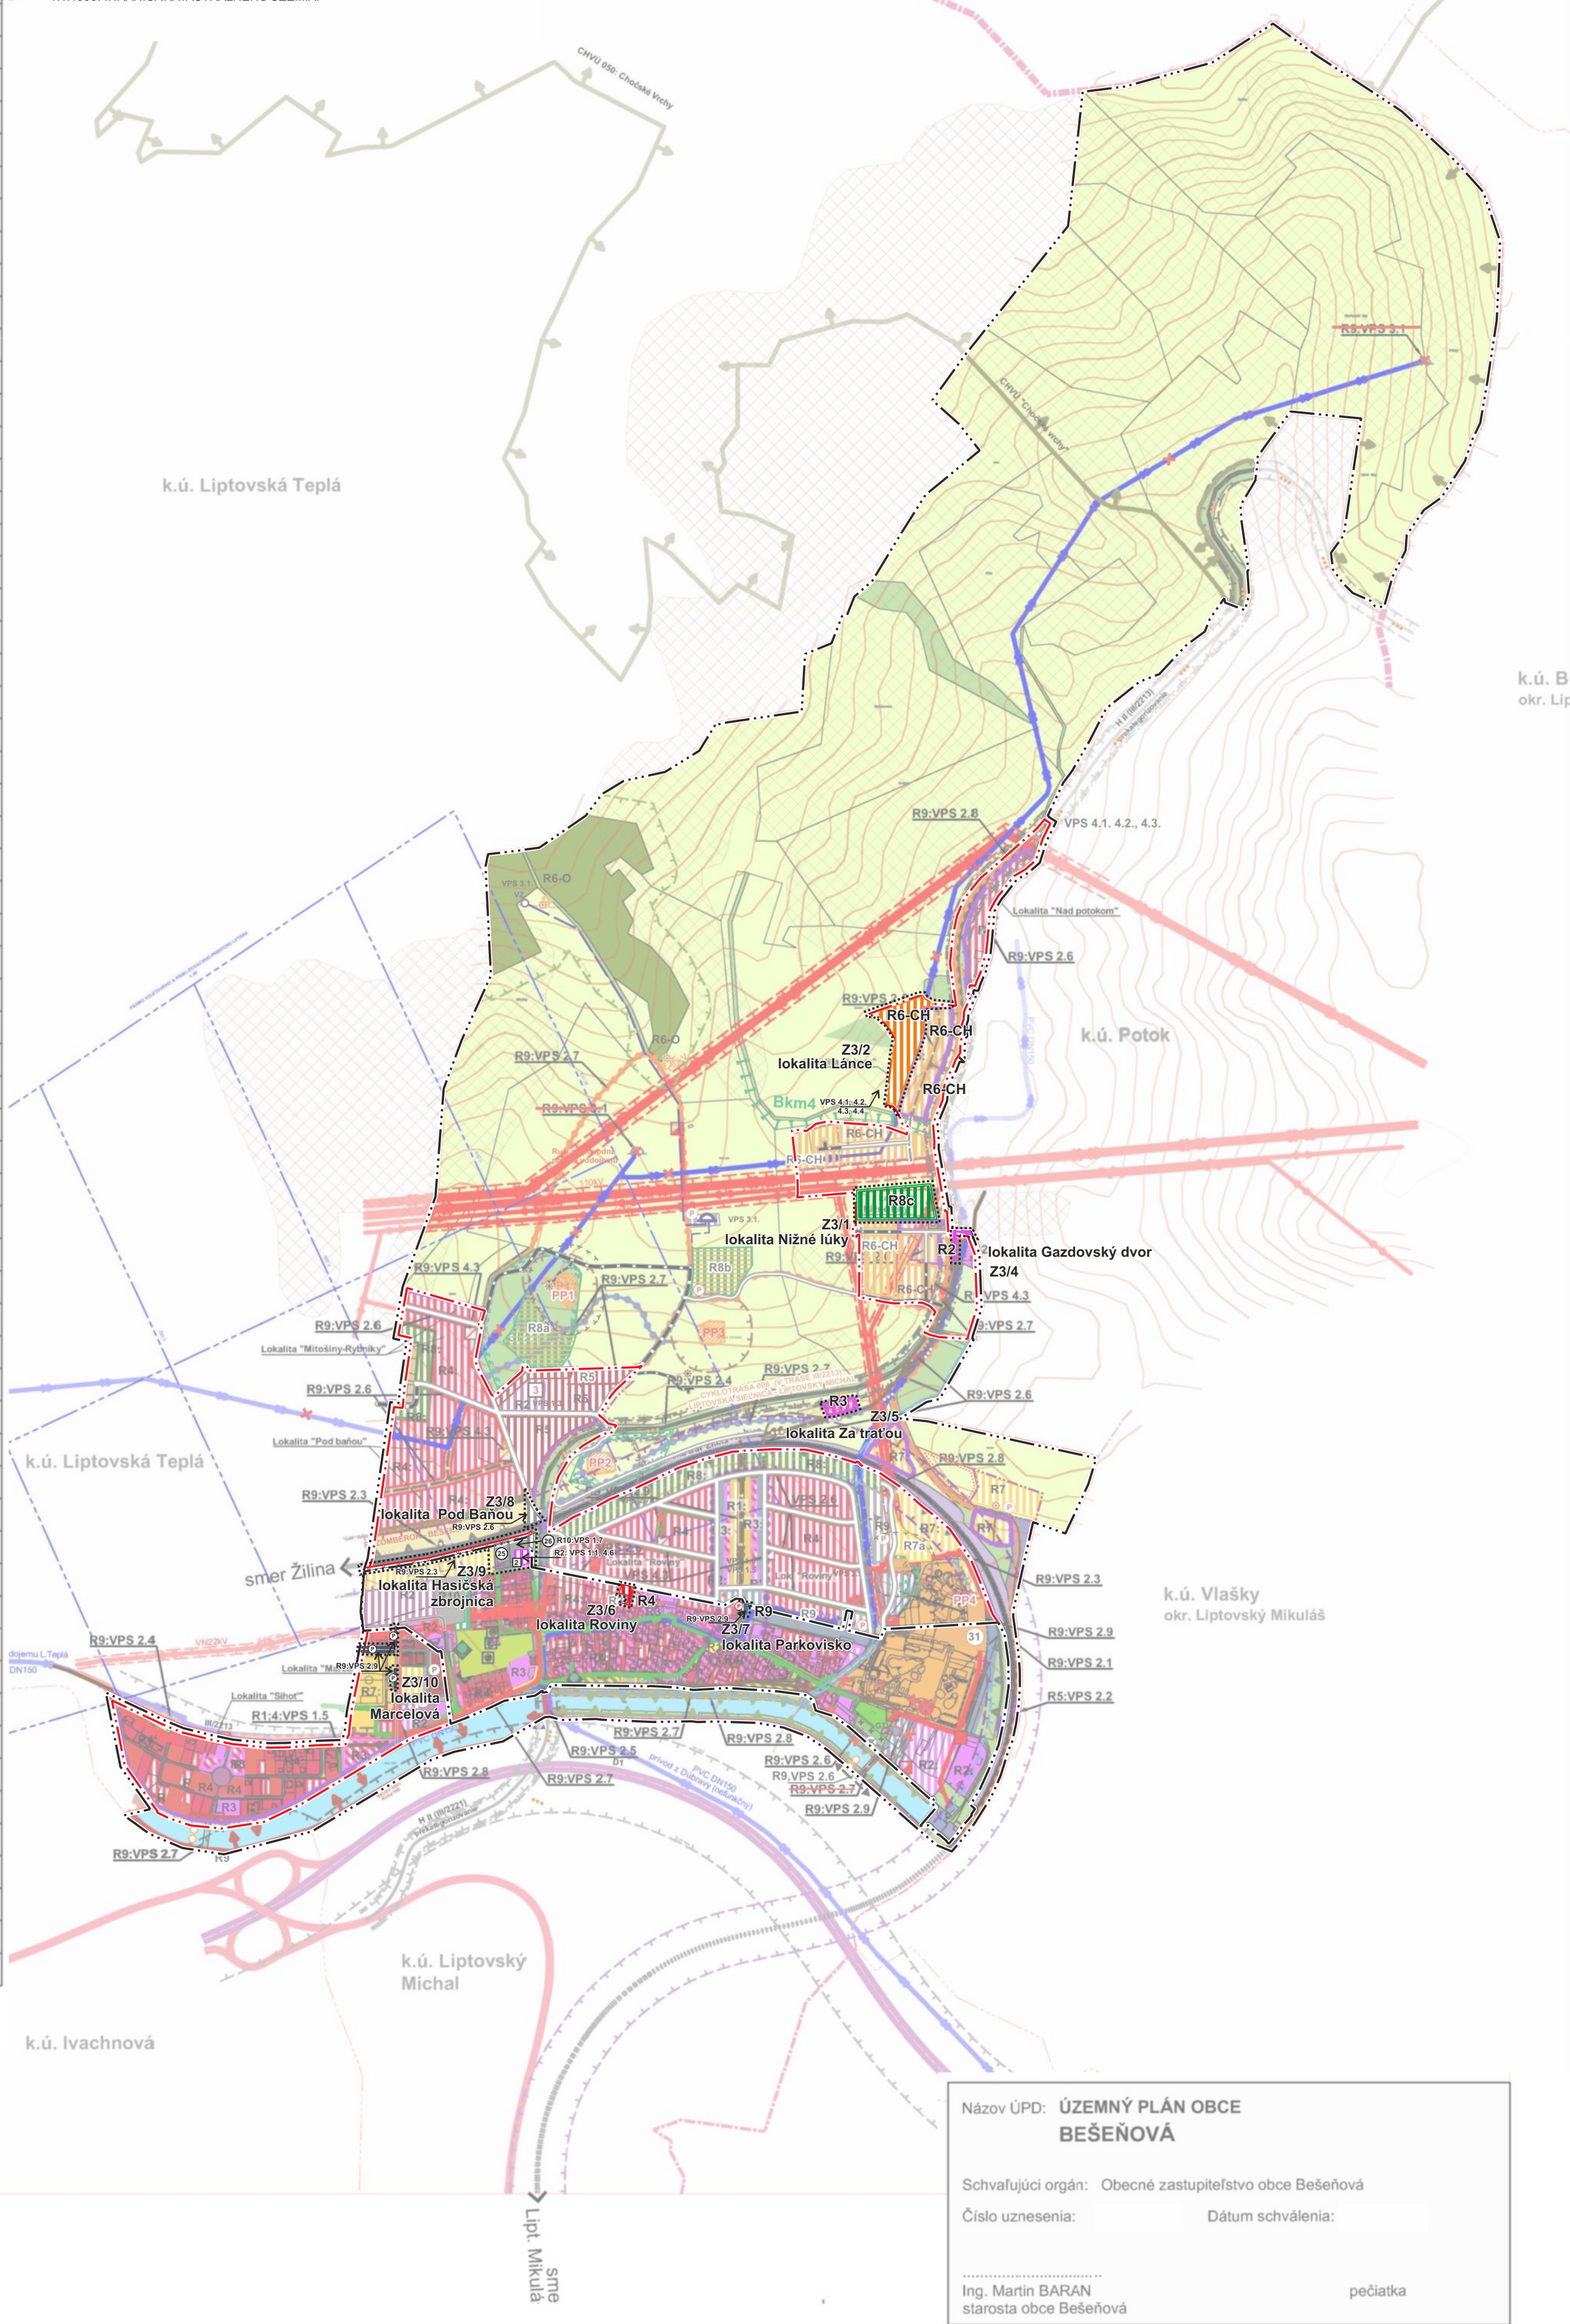


Názov ÚPD: ÚZEMNÝ PLÁN OBCE BEŠEŇOVÁ	
Schvaľujúci orgán: Obecné zastupiteľstvo obce Bešeňová	
Číslo uznesenia:	Dátum schválenia:
Ing. Martin BARAN starosta obce Bešeňová	pečiatka

ÚZEMNÝ PLÁN OBCE BEŠEŇOVÁ

KOMPLEXNÝ VÝKRES PRIESTOROVÉHO USPORIADANIA A FUNKČNÉHO VYUŽITIA KATASTRÁLNEHO ÚZEMIA OBCE S VYZNAČENOU ZÁVÄZNOU ČASŤOU RIEŠENIA A VEREJNOPROSPEŠNÝMI STAVBAMI

ZOZNAM VEREJNOPROSPEŠNÝCH STAVIEB
VPS – 1 STAVBY PRE OBČIANSKU VYBAVENOSŤ VPS 1.1 PLOCHA PRE HASIČSKÚ ZBRJOJNICU. VPS 1.2 PLOCHA PRE ROZŠÍRENIE CINTORÍNA. VPS 1.3 DOMOV SOCIÁLNYCH SLUŽIEB VPS 1.4 AMFITEATER (TRIBÚNA) VPS 1.5 ZDRAVOTNÉ STREDISKO VPS 1.6 MATERSKÁ ŠKOLA VPS 1.7 ZBERNÝ A OBECNÝ DVOR
VPS – 2 STAVBY PRE DOPRAVU: VPS 2.1 MODERNIZÁCIA ŽELEZNIČNEJ TRATE Č. 180 (VPS 2.2.2. vplyv. zo záväznej časti ÚPN-VÚC ŽK). VPS 2.2 UMIESTNENIE ŽELEZNIČNEJ ZÁSTAVKY (na traťovom úseku Palužňa - Liptovská Teplá). VPS 2.3 UMIESTNENIE PROTIHLUKOVÉHO OPATRENIA Z DOPRAVY OD ŽELEZNIČNEJ TRATE. VPS 2.4 REKONŠTRUKCIA CESTY TRETEJ TRIEDY III/2213) V VRÁTANE DOPRAVNÝCH ZARIADENÍ, NADJAZDOV A MOSTOV VPS 2.5 REKONŠTRUKCIA CESTY TRETEJ TRIEDY III/2221 V VRÁTANE DOPRAVNÝCH ZARIADENÍ, NADJAZDOV A MOSTOV VPS 2.6 VÝSTAVBA SIETE OBSLUŽNÝCH A PRÍSTUPOVÝCH KOMUNIKÁCIÍ A SÚVISIACICH KRIŽOVATIEK, AUTOBUSOVÝCH ZASTÁVOK, MOSTOV A NADJAZDOV. VPS 2.7 STAVBA CYKLOMOSTA A MOSTA PRE PEŠÍCH ČEZ VODNÝ TOK RIEKY VÁH V PARAMETROCH AJ PRE ZACHRANNE ZLOŽKY, STAVBY CYKLISTICKÝCH A CYKLOTURISTICKÝCH TRAS, VPS 2.8 ÚZEMIE PRE PEŠIE PLOCHY A KOMUNIKÁCIE. VPS 2.9 REKONŠTRUKCIA VÝSTAVBA PLOCH STATICKEJ DOPRAVY (PARKOVACIE A ODSŤAVNÉ PLOCHY).
VPS – 3 STAVBY PRE VODNÉ HOSPODÁRSTVO: VPS 3.1 STAVBY ZÁSOBOVACÍCH VODOVOD. POTRUBÍ A TECHN. ZARIADENÍ PRE ZÁSOBOVANIE VODOU VPS 3.2 STAVBY HLAVNÝCH ZBERAČOV, KANALIZAČNEJ SIETE A KORIDORY TRAS NADVÄZUJÚCICH ULIČNÝCH SŤOK
VPS – 4 STAVBY PRE ENERGETICKÉ ZARIADENIA, TELEKOMUNIKÁCIE, ROZVOD PLYNU: VPS 4.1 STAVBY TRAS VNANN ELEKTRICKEJ SIETE A NOVÝCH KÁBLOVÝCH ELEKTRICKÝCH VEDENÍ VPS 4.2 STAVBA NOVEJ VN PRÍPOJKY K NAVRHOVANÝM TS. VPS 4.3 STAVBY NAVRHOVANÝCH KIOSKOVÝCH TRAFOSTANÍC VPS 4.4 STAVBY TELEKOMUNIKAČNEJ KÁBLOVÉJ SIETE A SÚVISIACICH ZARIADENÍ. VPS 4.5 STAVBY PRE PRENOS TERESTRIÁLNEHO A KÁBLOVEHO SIGNÁLU A STAVBY SIETÍ INFORMAČNEJ SÚSTAVY VPS 4.6 STAVBY ROZŠÍRENIA STL ROZVODOV PLYNU

ZOZNAM REGULATÍVOV
R1 CENTRÁLNY PRIESTOR OBCE R2 PLOCHY OBČIANSKEJ VYBAVENOSTI R3 PLOCHY POLYFUNKČNEJ ZÁSTAVBY- OBČIANSKA VYBAVENOSŤ A BÝVANIE R4 PLOCHY PRE OBYTNÉ ÚZEMIE- ZMIEŠANÉ PLOCHY RODINNÝCH DOMOV S MOŽNOSŤOU AJ PRECHODNÉHO UBYTOVANIA R5 PLOCHY PRE OBYTNÉ ÚZEMIE - BYTOVÉ DOMY R6 PLOCHY REKREAČIE A CESTOVNÉHO RUCHU R6 - CH REKREAČNÉ CHATY R6 - H HOTELY R6 - P PENZIÓNY R6 - O ODDYCHOVÉ PLOCHY R7 PLOCHY ŠPORTU A ŠPORTOVEJ VYBAVENOSTI R7a PLOCHY PRE REKREAČNO-ZABAVNÝ PARK R8 PLOCHY VEREJNEJ ZELENE A PARKOV R8a PLOCHY PRE KONTAKTNÉ ZOO ZMIEŠANÉ ÚZEMIE REKREAČIE A PLOCHY ZELENE. R8b PLOCHY PRE ARCHEOPARK ZMIEŠANÉ ÚZEMIE REKREAČIE A PLOCHY ZELENE. R9 PLOCHY DOPRAVY A TECHNICEJ A OBSLUŽNEJ VYBAVENOSTI R10 PLOCHY VÝROBY, SKLADOVÉHO A ODPADOVÉHO HOSPODÁRSTVA R11 PLOCHY POĽNOHOSPODÁRSKEJ VÝROBY R12 NEURBANIZOVANÁ KRAJINA - POĽNOHOSPODÁRSKA KRAJINA R13 NEURBANIZOVANÁ KRAJINA - LESNÉ HOSPODÁRSTVO R8c PLOCHY PRE CHOV VOĽNE ŽIJÚCICH ZVIERAT - OBORA (FARMA)
Vysvetlivky: PU - prechodné ubytovanie v súkromí v izbách v rodinných domov, H - hotel, PE - penzión, CH - rekreačné chaty, P - parkoviská, S – Sakrálne stavby, VH - vodné hospodárstvo; EZ - energetické zariadenia

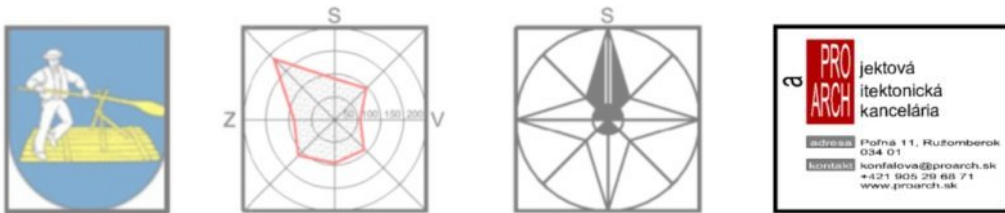

ÚZEMNÝ PLÁN OBCE BEŠEŇOVÁ

ZMENY A DOPLNKY č.3

Názov výkresu:	KOMPLEXNÝ VÝKRES PRIESTOROVÉHO USPORIADANIA A FUNKČNÉHO VYUŽITIA KATASTRÁLNEHO ÚZEMIA OBCE S VYZNAČENOU ZÁVÄZNOU ČASŤOU RIEŠENIA A VEREJNOPROSPEŠNÝMI STAVBAMI
Obstarávateľ:	OBEC BEŠEŇOVÁ
Odborne spôsobilá osoba pre obstarávanie ÚPD:	Ing.arch. Beáta Mikušová
Autor:	Ing.arch. Katarína Konfálová

Odborne spolupráca:	Ing.arch. Peter Krajč Ing. Roman Tiso
Grafické práce:	Ing.arch. Peter Krajč

Dátum:	JÚN 2026
Mierka výkresu:	1:10000

Číslo výkresu: **2**