


LEGENDA

STAV	NÁVRH	
		Územnosprávna hranica okresu
		Územnosprávna hranica obce
		Hranica zastavaného územia k 1.1.1990
		Navrhované rozšírenie hranice zastavaného územia
		Územie SKUEV NATURA 2000
		Vtáče územie
		Ochranné pásmo cesty
		OP vodného toku
		OP vedenia elektrickej energie
		Pásmo hygienickej ochrany
		Ochranné pásmo železnice
		Ochranné pásmo lesa
		Ochranné pásmo vzletového a približovacieho priestoru letiska
		Centrálny priestor obce
FUNKČNÉ PLOCHY		
		Plochy rodinných domov a prechodného ubytovania
		Plochy polyfunkčnej zástavby (obč. vybavenosť + rodinné domy)
		Plochy bytových domov
		Plochy občianskej vybavenosti
		Plochy rekreácie a cestovného ruchu
		Plochy a zariadenia pre šport
		Parkovacie plochy
		Plochy výroby a skladov
		Plochy poľnohospodárskej výroby, bitúnok
		Plochy verejnej zelene
		Plochy verejnej zelene a športu
		Plocha cintorína
		Plochy nelesnej stromovej a krovínnej vegetácie
		Plochy lesov
		Plochy omeľ pôdy
		Plochy lúk a pasienkov
		Plochy záhrad
		Plochy mokrade
		Vodné toky a plochy
		Prírodná pamiatka
		Zosuvy
		Hrádza Váhu
		Protihluková stena
		Národná kultúrna pamiatka
		Chránený strom
		Geotermálny vrt
		Stredná úroveň radonového rizika
		Vysoká úroveň radonového rizika
		Skládka - upravená
DOPRAVA		
		Diaľnica D1
		Železnica
		Cesty I. triedy
		Cesty II., III. triedy
		Miestne komunikácie
		Značené cyklotrasy
		Komunikácie pre peších
		Plochy pre peších
		Náučný turistický chodník
		Autobusová zastávka
		Železničná zastávka
TECHNICKÁ INFRAŠTRUKTÚRA		
		Prívodné potrubie vody
		Vodojem
		Čerpacia stanica vody
		Kanalizačná stoka
		Vzdušné vedenie el. energie VVN 110kV
		Vzdušné vedenie el. energie VN 22kV
		Káblové vedenie 22kV
		Transformačná stanica
		STL plynovod

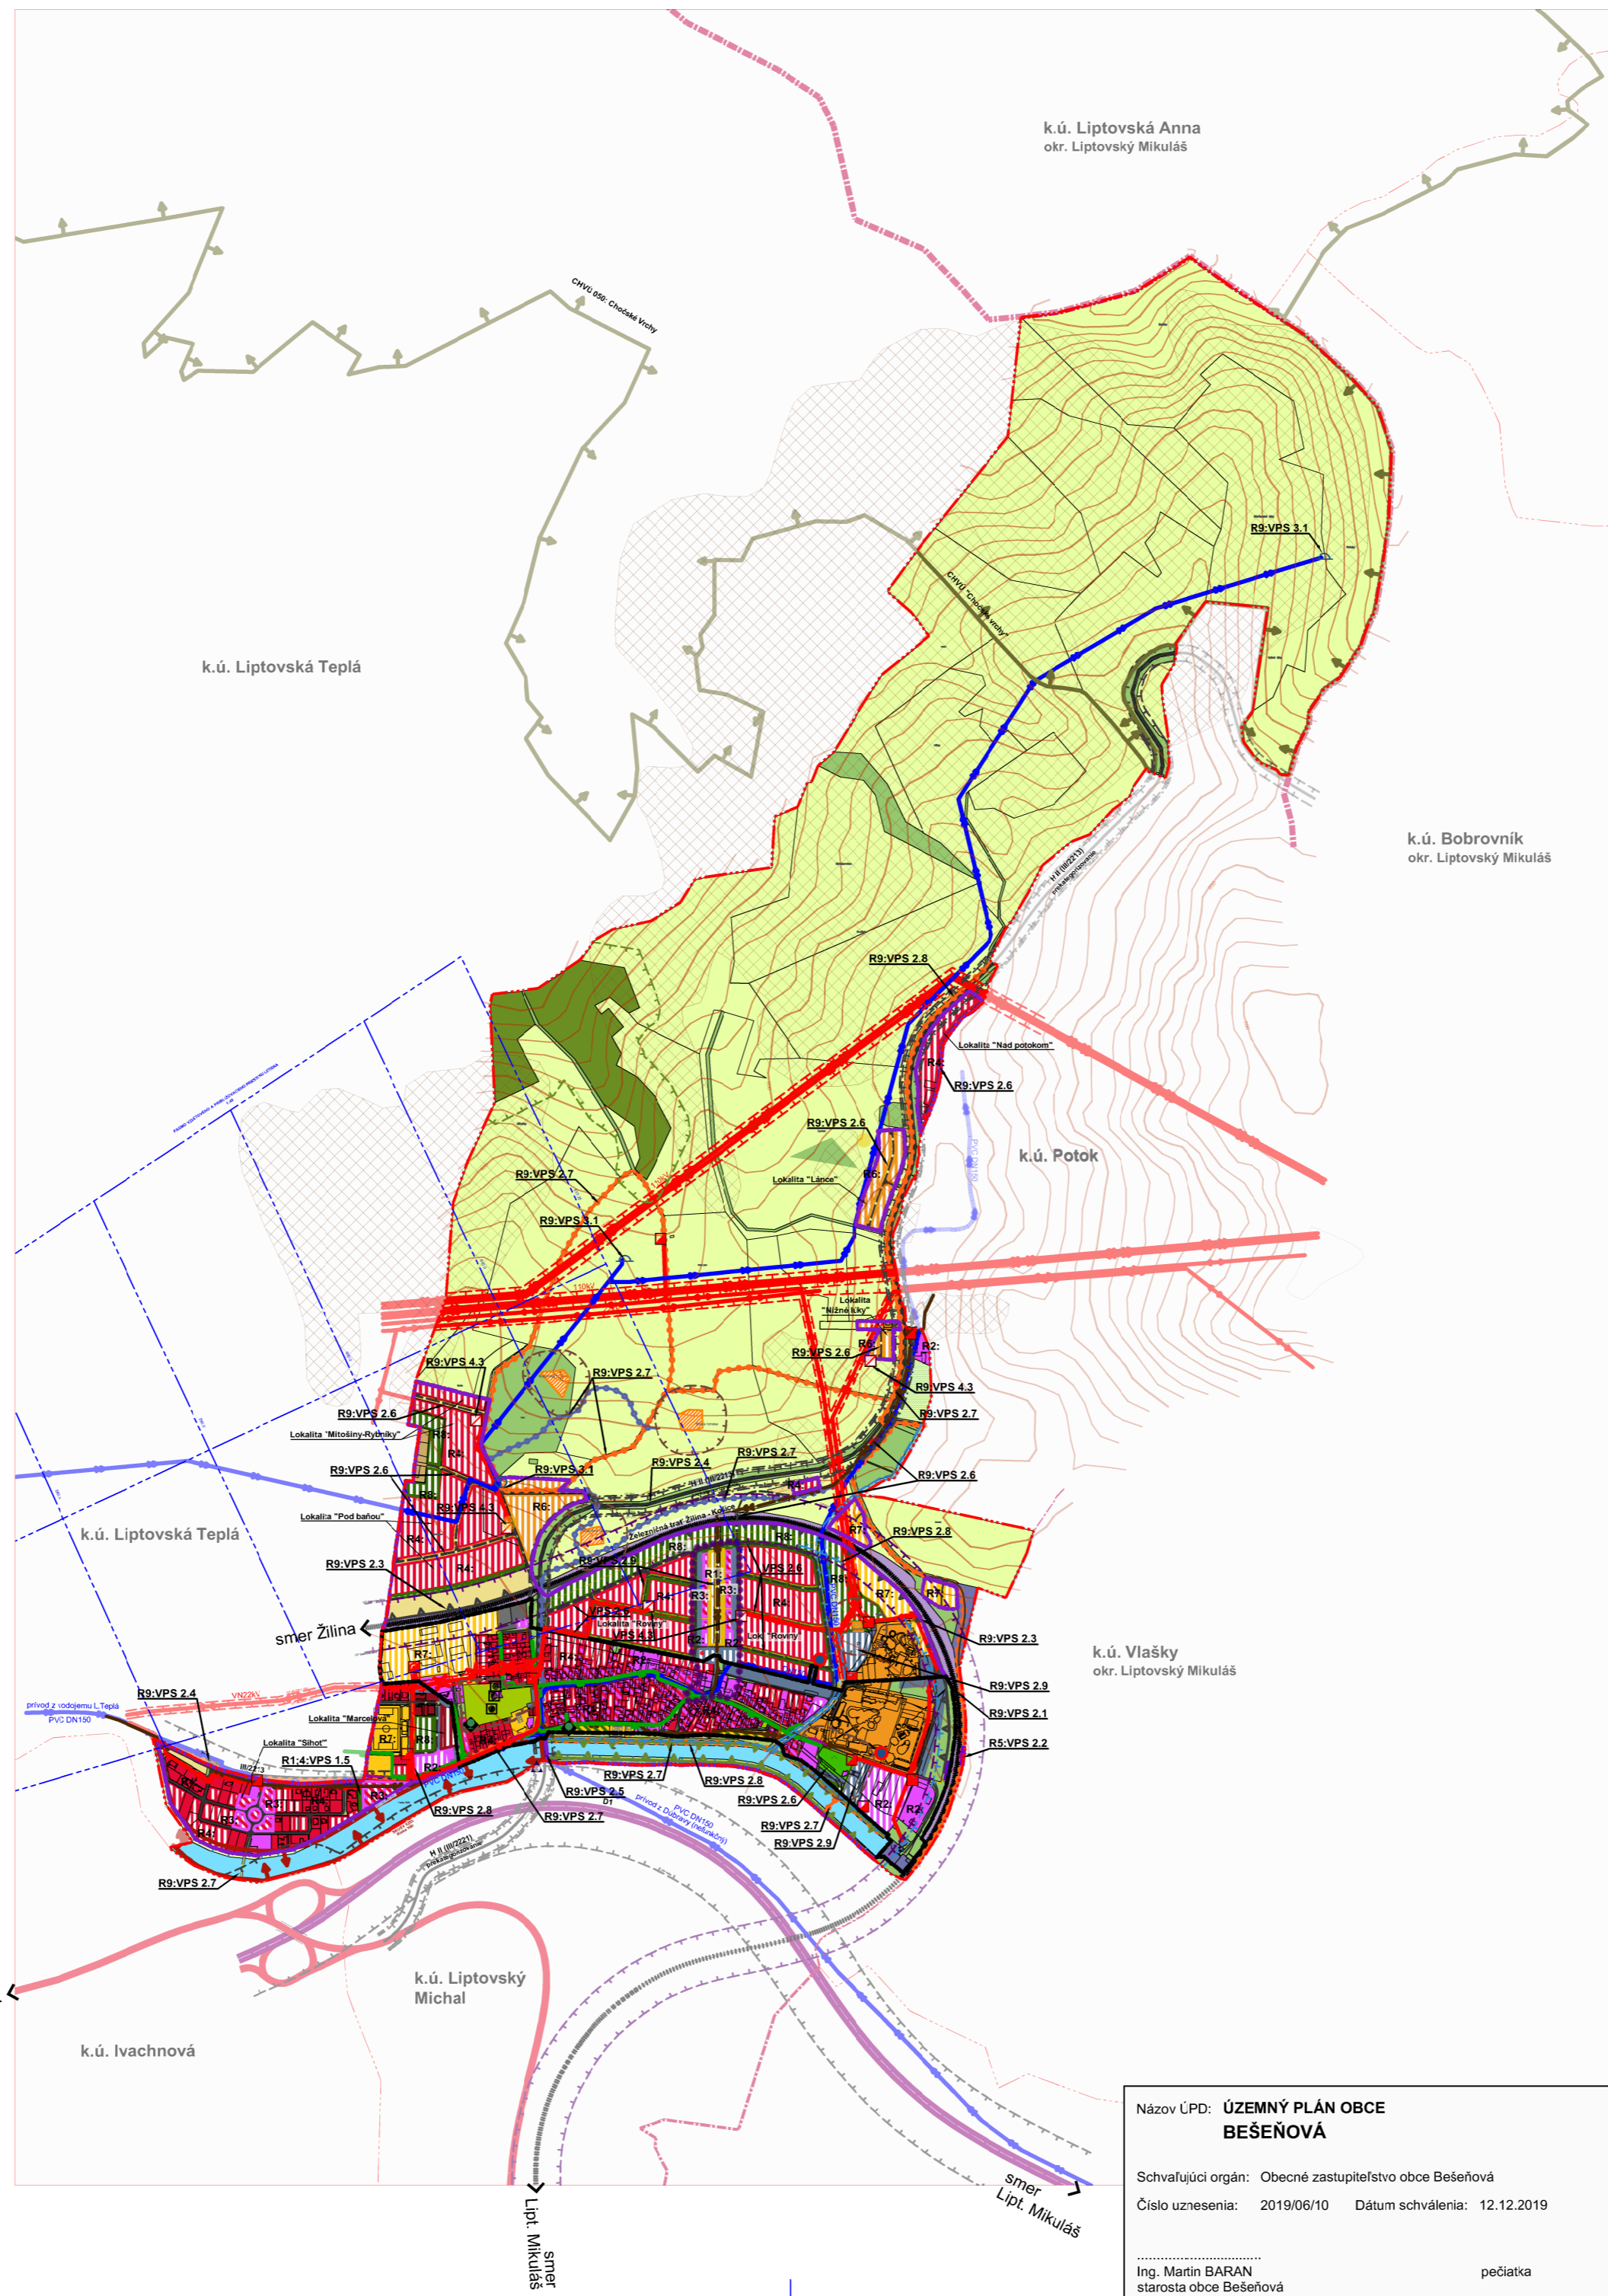

ÚZEMNÝ PLÁN OBCE BEŠEŇOVÁ

KOMPLEXNÝ VÝKRES PRIESTOROVÉHO USPORIADANIA A FUNKČNÉHO VYUŽITIA KATASTRÁLNEHO ÚZEMIA OBCE S VYZNAČENOU ZÁVÄZNOU ČASŤOU RIEŠENIA A VEREJNOPROSPEŠNÝMI STAVBAMI

Čistopis M1:10000


ZOZNAM VEREJNOPROSPEŠNÝCH STAVIEB V ZMYSLE §12, odst.6, pís. l. a odst.7. pís. b, vyhl. č.55/2001 Z.z.

- VPS-1 STAVBY PRE OBČIANSKU VYBAVENOSŤ:**
 VPS-1.1. PLOCHA PRE POŽIARNU ZBRŮJNICU
 VPS-1.2. PLOCHA PRE ROZŠÍRENIE CINTORÍNA
- VPS-2 STAVBY PRE DOPRAVU:**
 VPS-2.1. MODERNIZÁCIA ŽELEZNIČNEJ TRATE č.180 (VPS 2.2.2 vyplýv. zo záväznej časti ÚPN-VÚC ŽK)
 VPS-2.2. UMIESTNENIE ŽELEZNIČNEJ ZASTÁVKY (na traťovom úseku Palutza - Lipt. Teplá)
 VPS-2.3. UMIESTNENIE PROTIHLUKOVÉHO OPATRENIA Z DOPRAVY OD ŽELEZNIČNEJ TRATE
 VPS-2.4. REKONŠTRUKCIA CESTY HII (III/2213) V ZASTAVANOM A MIMO ZASTAVANÉM ÚZEMÍ, VRÁTANE DOPRAVNÝCH ZARIADENÍ, NADJAZDOV A MOSTOV
 VPS-2.5. REKONŠTRUKCIA CESTY III/2221 (v zastavanom a mimo zastavané územie) VRÁTANE DOPRAVNÝCH ZARIADENÍ, NADJAZDOV A MOSTOV
 VPS-2.6. VÝSTAVBA SIETE OBSLUŽNÝCH A PRÍSTUPOVÝCH KOMUNIKÁCIÍ A SÚVISIACICH KRÍŽOVATIEK, AUTOBUSOVÝCH ZASTÁVK, MOSTOV A NADJAZDOV
 VPS-2.7. STAVBA CYKLOMOSTA A MOSTA PRE PEŠÍCH ČEZ VODNÝ TOK RIEKY VÁH
 VPS-2.8. ÚZEMIE PRE PEŠIE PLOCHY A KOMUNIKÁCIE
 VPS-2.9. REKONŠTRUKCIA A VÝSTAVBA PLOCH STATIONÉJ DOPRAVY (parkovacie a odstavné plochy)
- VPS-3 STAVBY PRE VODNÉ HOSPODÁRSTVO:**
 VPS-3.1. STAVBY ZASOBOVACÍCH VODOVOD, POTRUBÍ A TECH. ZARIADENÍ PRE ZASOB. VODOU
 VPS-3.2. STAVBY HLAVNÝCH ZBERAČOV KANALIZAČNEJ SIETE A KORIDORY TRÁS NADVÄZUJÚCICH ULIČNÝCH STOK
- VPS-4 STAVBY PRE ENERGETICKÉ ZARIADENIA, TELEKOMUNIKÁCIE, ROZVODY PLYNU:**
 VPS-4.1. STAVBY TRÁS VN A NN ELEKTRICKEJ SIETE A NOVÝCH KÁBLOVÝCH VEDENÍ
 VPS-4.2. STAVBA NOVEJ VN PRÍPOJKY K NAVRHOVANÝM TS
 VPS-4.3. STAVBY NAVRHOVANÝCH KIOSKOVÝCH TRAFOSTANÍC
 VPS-4.4. STAVBY TELEKOMUNIKAČNEJ KÁBLOVEJ SIETE A SÚVISIACICH ZARIADENÍ
 VPS-4.5. STAVBY PRE PŘENOS TERESTRIÁLNEHO A KÁBLOVÉHO SIGNALU
 VPS-4.6. STAVBY ROZŠÍRENIA STL ROZVODOV PLYNU

ZOZNAM REGULATÍV

- R1: CENTRÁLNY PRIESTOR OBCE
 R2: PLOCHY OBČIANSKEJ VYBAVENOSTI
 R3: PLOCHY POLYFUNKČNEJ ZÁSTAVY - OBČIANSKA VYBAVENOSŤ A BYVANIE
 R4: PLOCHY PRE OBYTNÉ ÚZEMIE - ZMIEŠANÉ PLOCHY RODINNÝCH DOMOV A PRECHODNÉHO UBYTOVANIA
 R5: PLOCHY PRE OBYTNÉ ÚZEMIE - BYTOVÉ DOMY
 R6: PLOCHY REKREÁCIE A CESTOVNÉHO RUCHU
 R7: PLOCHY ŠPORTU A ŠPORTOVEJ VYBAVENOSTI
 R8: PLOCHY VEREJNEJ ZELENE A PARKOV
 R9: PLOCHY DOPRAVY, TECHNICKÉJ A OBSLUŽNEJ VYBAVENOSTI
 R10: PLOCHY VÝROBY, SKLADOVÉHO A ODPADOVÉHO HOSPODÁRSTVA
 R11: PLOCHY POĽNOHOSPODÁRSKEJ VÝROBY
 R12: NEURBANIZOVANÁ KRAJINA - POĽNOHOSPODÁRSKA KRAJINA
 R13: NEURBANIZOVANÁ KRAJINA - LESNÉ HOSPODÁRSTVO

Vysvetlivky: H - Hotel; PE - Penzión; RCH - Rekreačné chaty; G - Garáže; P - Parkoviská; S - Sakrálné stavby; VH - Vodné hospodárstvo; EZ - Energetické zariadenia

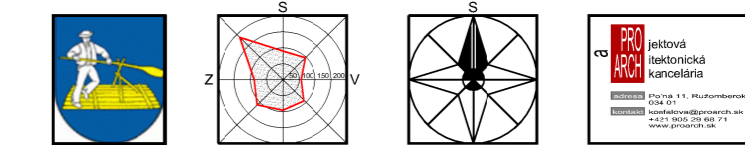

ÚZEMNÝ PLÁN OBCE BEŠEŇOVÁ

ČISTOPIS

Názov výkresu: **KOMPLEXNÝ VÝKRES PRIESTOROVÉHO USPORIADANIA A FUNKČNÉHO VYUŽITIA KATASTRÁLNEHO ÚZEMIA OBCE S VYZNAČENOU ZÁVÄZNOU ČASŤOU RIEŠENIA A VEREJNOPROSPEŠNÝMI STAVBAMI**

Obstarávateľ: **OBEC BEŠEŇOVÁ**

Odborne spôsobilá osoba pre obstarávanie ÚPD: Ing.arch. Beáta Mikušová
 Autor: Ing.arch. Katarína Konfálová
 Ing.arch. Marianna Bošková

Odborná spolupráca: Ing.arch. Marianna Bošková,
 Ing. Anton Galas, Janka Rechteriková
 Grafické práce: Ing. Vladimír Boško

Dátum: Február 2019
 Mierka výkresu: 1:10000

Číslo výkresu: **2**

Názov ÚPD: ÚZEMNÝ PLÁN OBCE BEŠEŇOVÁ

Schvaľujúci orgán: Obecné zastupiteľstvo obce Bešeňová
 Číslo uznesenia: 2019/06/10 Dátum schválenia: 12.12.2019

Ing. Martin BARAN
 starosta obce Bešeňová

pečiatka