ÚZEMNÝ PLÁN OBCE
BEŠEŇOVÁ

SCHÉMA ZÁVÄZNÝCH ČASTÍ A VEREJNOPROSPEŠNÝCH STAVIEB

ZMENY A DOPLNKY č.2

ZOZNAM VEREJNOPROSPEŠNÝCH STAVIEB
V ZMYSLE §12, odst.6, pís. l. a odst.7. pís. b., vyhl. č.55/2001 Z.z.

VPS-1 STAVBY PRE OBČIANSKU VYBAVENOSŤ:
- VPS-1.1. PLOCHA PRE POŽIARNU ZBROJNICU
- VPS-1.2. PLOCHA PRE ROZŠÍRENIE CINTORÍNA
- VPS 1.3 DOMOV SOCIÁLNYCH SLUŽIEB
- VPS 1.5 ZDRAVOTNÉ STREDISKO
- VPS 1.6 MATERSKÁ ŠKOLA

VPS-2 STAVBY PRE DOPRAVU:
- VPS-2.1. MODERNIZÁCIA ŽELEZNIČNEJ TRATE č.180 (VPS 2.2.2 vyplýv. zo záväznej časti ÚPN-VÚC ŽK)
- VPS-2.2. UMIESTNENIE ŽELEZNIČNEJ ZASTÁVKY (na traťovom úseku Paludza - Lipt. Teplá)
- VPS-2.3. UMIESTNENIE PROTIHLUKOVÉHO OPATRENIA Z DOPRAVY OD ŽELEZNIČNEJ TRATE
- VPS-2.4. REKONŠTRUKCIA CESTY III (III/2213) V ZASTAVANOM A MIMO ZASTAVANÉ ÚZEMIE, VRÁTANE DOPRAVNÝCH ZARIADENÍ, NADJAZDOV A MOSTOV
- VPS-2.5. REKONŠTRUKCIA CESTY III/2221 (v zastavanom a mimo zastavané územie) VRÁTANE DOPRAVNÝCH ZARIADENÍ, NADJAZDOV A MOSTOV
- VPS 2.6. VÝSTAVBA SIETE OBSLUŽNÝCH A PRÍSTUPOVÝCH KOMUNIKÁCIÍ A SÚVISIACICH KRIŽOVATIEK, AUTOBUSOVÝCH ZASTÁVOK, MOSTOV A NADJAZDOV.
- VPS-2.7. STAVBA CYKLOMOSTA A MOSTA PRE PEŠÍCH CEZ VODNÝ TOK RIEKY VÁH **V PARAMETROCH AJ PRE ZÁCHRANNE ZLOŽKY**, STAVBY CYKLISTICKÝCH A CYKLOTURISTICKÝCH TRÁS,
- VPS-2.8. ÚZEMIE PRE PEŠIE PLOCHY A KOMUNIKÁCIE
- VPS-2.9. REKONŠTRUKCIA A VÝSTAVBA PLÔCH STATICKEJ DOPRAVY (parkovacie a odstavné plochy)

VPS-3 STAVBY PRE VODNÉ HOSPODÁRSTVO:
- VPS 3.1. STAVBY ZÁSOBOVACÍCH VODOVOD. POTRUBÍ A TECHN.ZARIADENÍ PRE ZÁSOB.VODOU
- VPS 3.2. STAVBY HLAVNÝCH ZBERAČOV KANALIZAČNEJ SIETE A KORIDORY TRÁS NADVÄZUJÚCICH ULIČNÝCH STÔK

VPS-4 STAVBY PRE ENERGETICKÉ ZARIADENIA, TELEKOMUNIKÁCIE, ROZVODY PLYNU:
- VPS 4.1. STAVBY TRÁS VN A NN ELEKTRICKEJ SIETE A NOVÝCH KÁBLOVÝCH VEDENÍ
- VPS 4.2. STAVBA NOVEJ VN PRÍPOJKY K NAVRHOVANÝM TS
- VPS 4.3. STAVBY NAVRHOVANÝCH KIOSKOVÝCH TRAFOSTANÍC
- VPS 4.4. STAVBY TELEKOMUNIKAČNEJ KÁBLOVEJ SIETE A SÚVISIACICH ZARIADENÍ
- VPS-4.5. STAVBY PRE PRENOS TERESTRIÁLNEHO A KÁBLOVÉHO SIGNÁLU A STAVBY SIETÍ INFORMAČNEJ SÚSTAVY
- VPS 4.6. STAVBY ROZŠÍRENIA STL ROZVODOV PLYNU

ZOZNAM REGULATÍVOV

R1	CENTRÁLNY PRIESTOR OBCE	
R2	PLOCHY OBČIANSKEJ VYBAVENOSTI	
R3	**PLOCHY POLYFUNKČNEJ ZÁSTAVBY - OBČIANSKA VYBAVENOŤ A BÝVANIE**	
R4	PLOCHY PRE OBYTNÉ ÚZEMIE - ZMIEŠANÉ PLOCHY RODINNÝCH DOMOV A PRECHODNÉHO UBYTOVANIA	
R5	**PLOCHY PRE OBYTNÉ ÚZEMIE - BYTOVÉ DOMY**	R6 - CH - REKREAČNÉ CHATY
R6	**PLOCHY REKREÁCIE A CESTOVNÉHO RUCHU**	R6 - H - HOTELY
R7	**PLOCHY ŠPORTU A ŠPORTOVEJ VYBAVENOSTI**	R6 - P - PENZIÓNY
R8	**PLOCHY VEREJNEJ ZELENE A PARKOV**	R6 - O - ODDYCHOVÉ PLOCHY
R8	PLOCHY VEREJNEJ ZELENE A PARKOV	
R9	**PLOCHY DOPRAVY A TECHNICKEJ A OBSLUŽNEJ VYBAVENOSTI**	
R10	PLOCHY VÝROBY, SKLADOVÉHO A ODPADOVÉHO HOSPODÁRSTVA	
R11	PLOCHY POĽNOHOSPODÁRSKEJ VÝROBY	
R12	NEURBANIZOVANÁ KRAJINA - POĽNOHOSPODÁRSKA KRAJINA	
R13	NEURBANIZOVANÁ KRAJINA - LESNÉ HOSPODÁRSTVO	
R7a	PLOCHY PRE REKREAČNO-ZÁBAVNÝ PARK	
R8a	PLOCHY PRE KONTAKTNÉ ZOO ZMIEŠANÉ ÚZEMIE REKREÁCIE A PLOCHY ZELENE.	
R8b	PLOCHY PRE ARCHEOPARK ZMIEŠANÉ ÚZEMIE REKREÁCIE A PLOCHY ZELENE.	

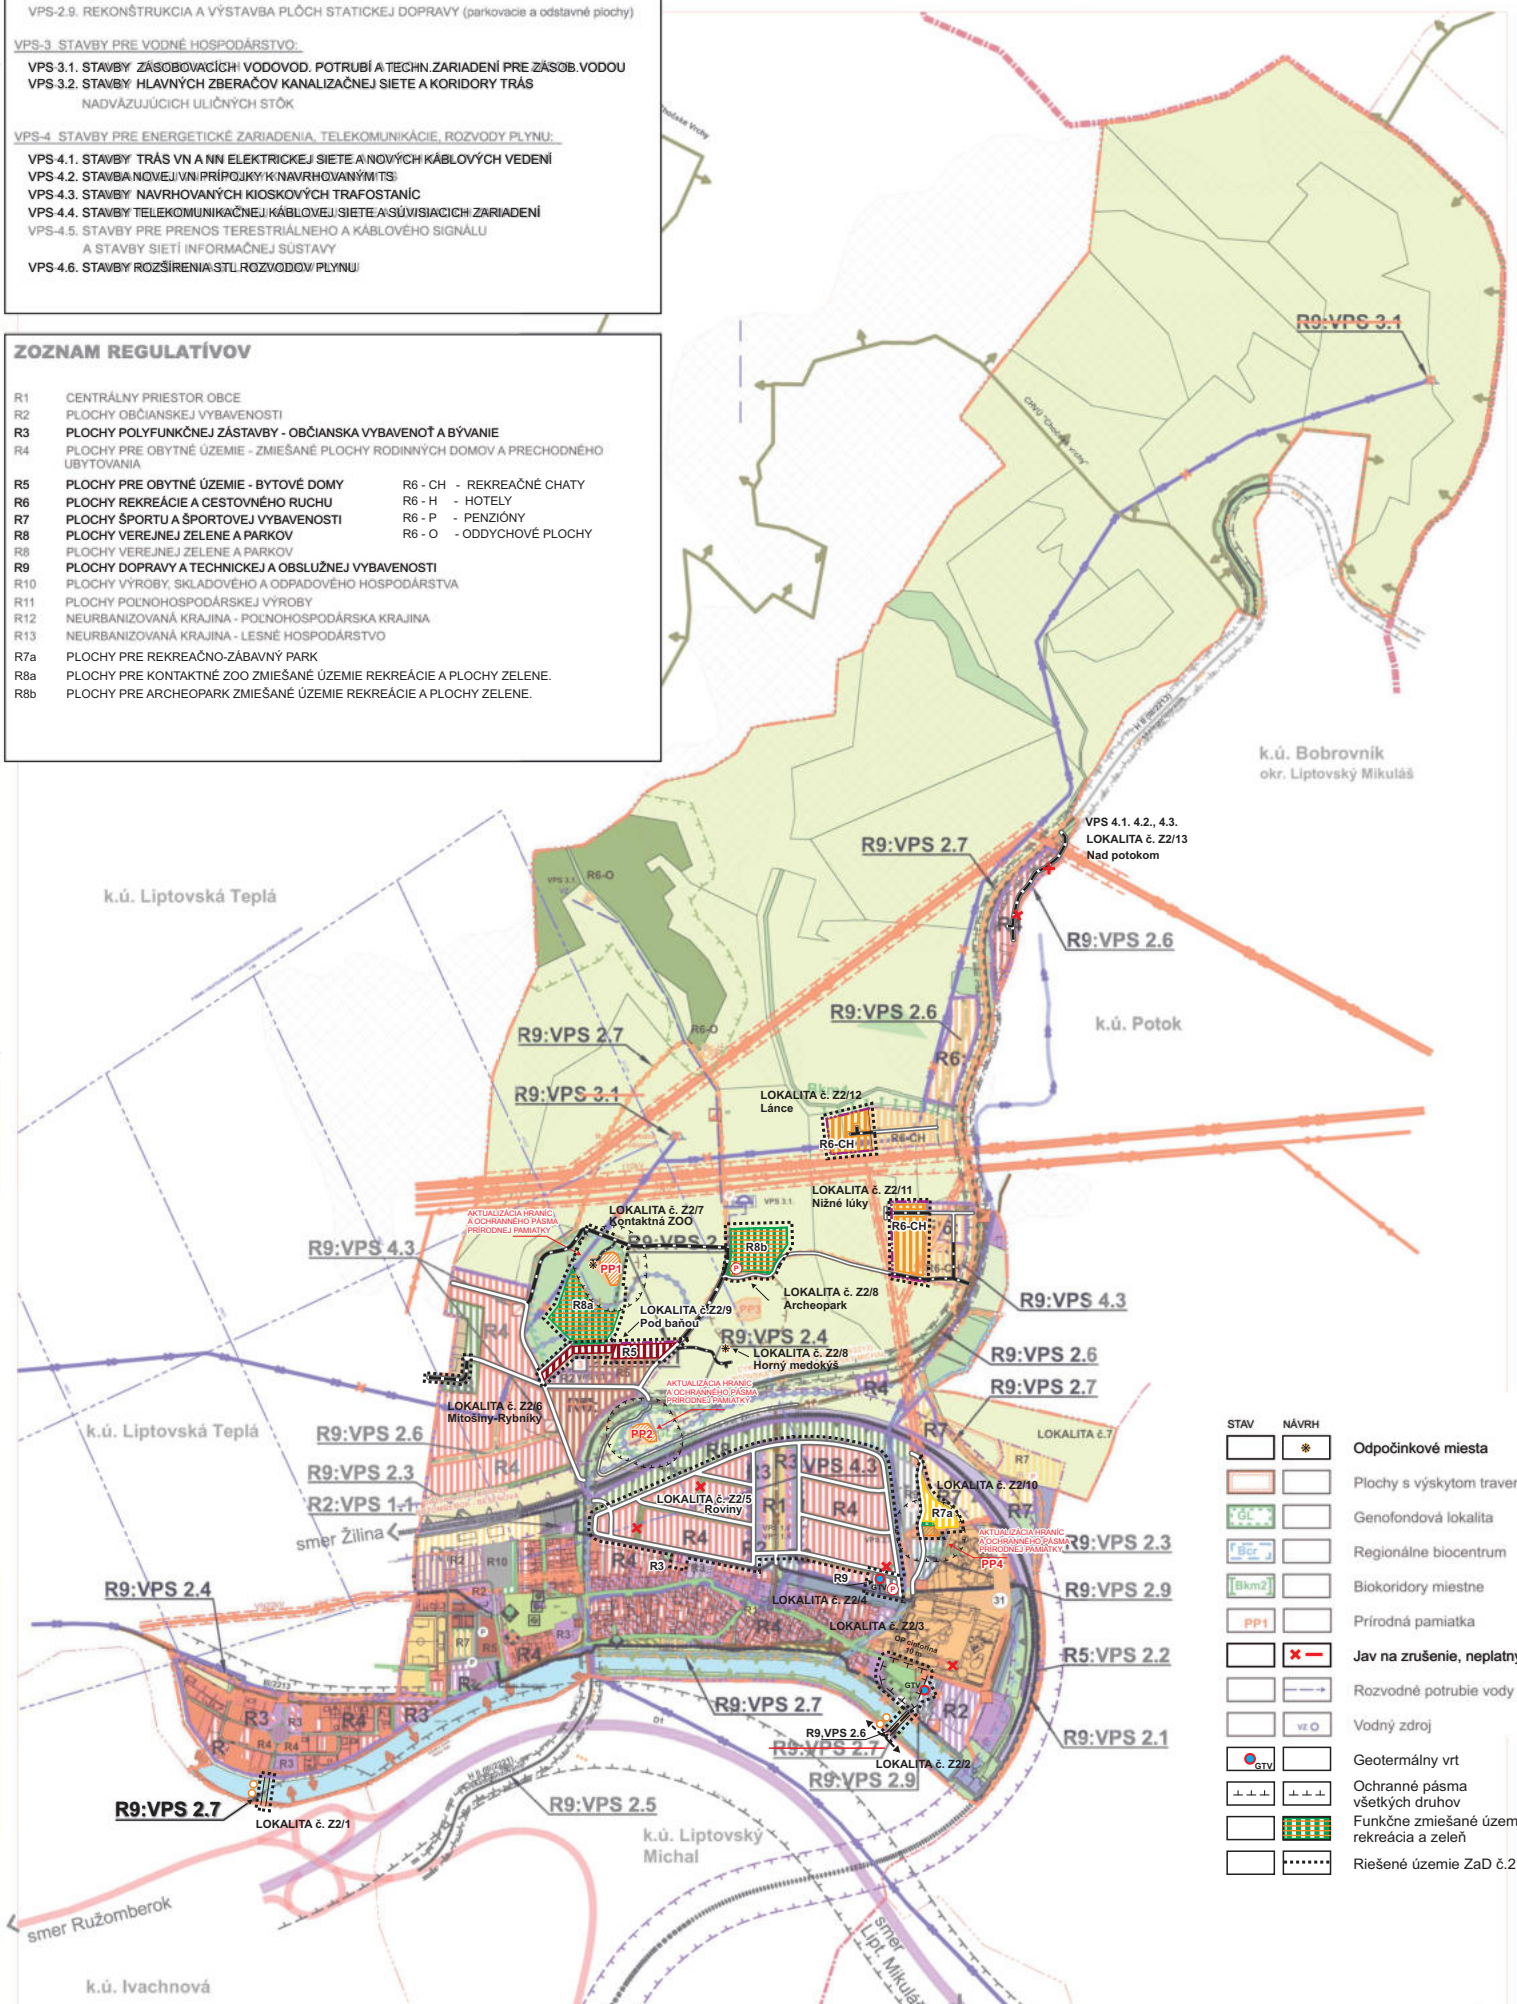

LEGENDA

STAV	NÁVRH	
		Územnosprávna hranica okresu
		Územnosprávna hranica obce
		Hranica zastavaného územia k 1.1.1990
		Navrhované rozšírenie hranice zastavaného územia
		Územie SKUEV NATURA 2000
		Vtáčie územie
		Ochranné pásmo vzletového a približovacieho priestoru letiska
		Centrálny priestor obce
FUNKČNÉ PLOCHY		
		Plochy rodinných domov a prechodného ubytovania
		Plochy polyfunkčnej zástavby (obč. vybavenosť + rodinné domy)
		Plochy bytových domov
		Plochy občianskej vybavenosti
		Plochy rekreácie a cestovného ruchu
		Plochy a zariadenia pre šport
P	P	**Parkovacie plochy**
		Plochy výroby a skladov
		Plochy poľnohospodárskej výroby, bitúnok
		Plochy verejnej zelene
		Plochy verejnej zelene a športu
		Plocha cintorína
		Plochy nelesnej stromovej a krovinnej vegetácie
		Plochy lesov
		Plochy ornej pôdy
		Plochy lúk a pasienkov
		Plochy záhrad
		Vodné toky a plochy
PP1		**Prírodná pamiatka** (upresnenie skutočnej polohy)
		Zosuvy
		Hrádza Váhu
		Protihluková stena
		Železnica
		Cesty I.triedy
		Cesty II., III.triedy
		Miestne komunikácie
		Značené cyklotrasy
		Komunikácie pre peších
		Plochy pre peších
		Náučný turistický chodník
		Autobusová zastávka
	ŽZ	Železničná zastávka
		Prívodné potrubie vody
		Vodojem
		Čerpacia stanica vody
		Kanalizačná stoka
		Vzdušné vedenie el. energie VVN 110kV
		Vzdušné vedenie el. energie VN 22kV
		Káblové vedenie 22kV
	TS	**Transformačná stanica**
		STL plynovod

STAV	NÁVRH	
		Odpočinkové miesta
		Plochy s výskytom travertínov
GL		Genofondová lokalita
Bcr		Regionálne biocentrum
Bkm2		Biokoridory miestne
PP1		Prírodná pamiatka
		Jav na zrušenie, neplatný údaj
		Rozvodné potrubie vody
	vz.O	Vodný zdroj
GTV		Geotermálny vrt
		Ochranné pásma všetkých druhov
		Funkčne zmiešané územie rekreácia a zeleň
		Riešené územie ZaD č.2

Názov ÚPD: **ÚZEMNÝ PLÁN OBCE BEŠEŇOVÁ**

Schvaľujúci orgán: Obecné zastupiteľstvo obce Bešeňová

Číslo uznesenia: Dátum schválenia:

.....
Ing. Martin BARAN
starosta obce Bešeňová

pečiatka